


临湘市忠防镇邱坪社区老屋组村级公路边坡滑坡应急治理工程现状图

比例尺 1:500

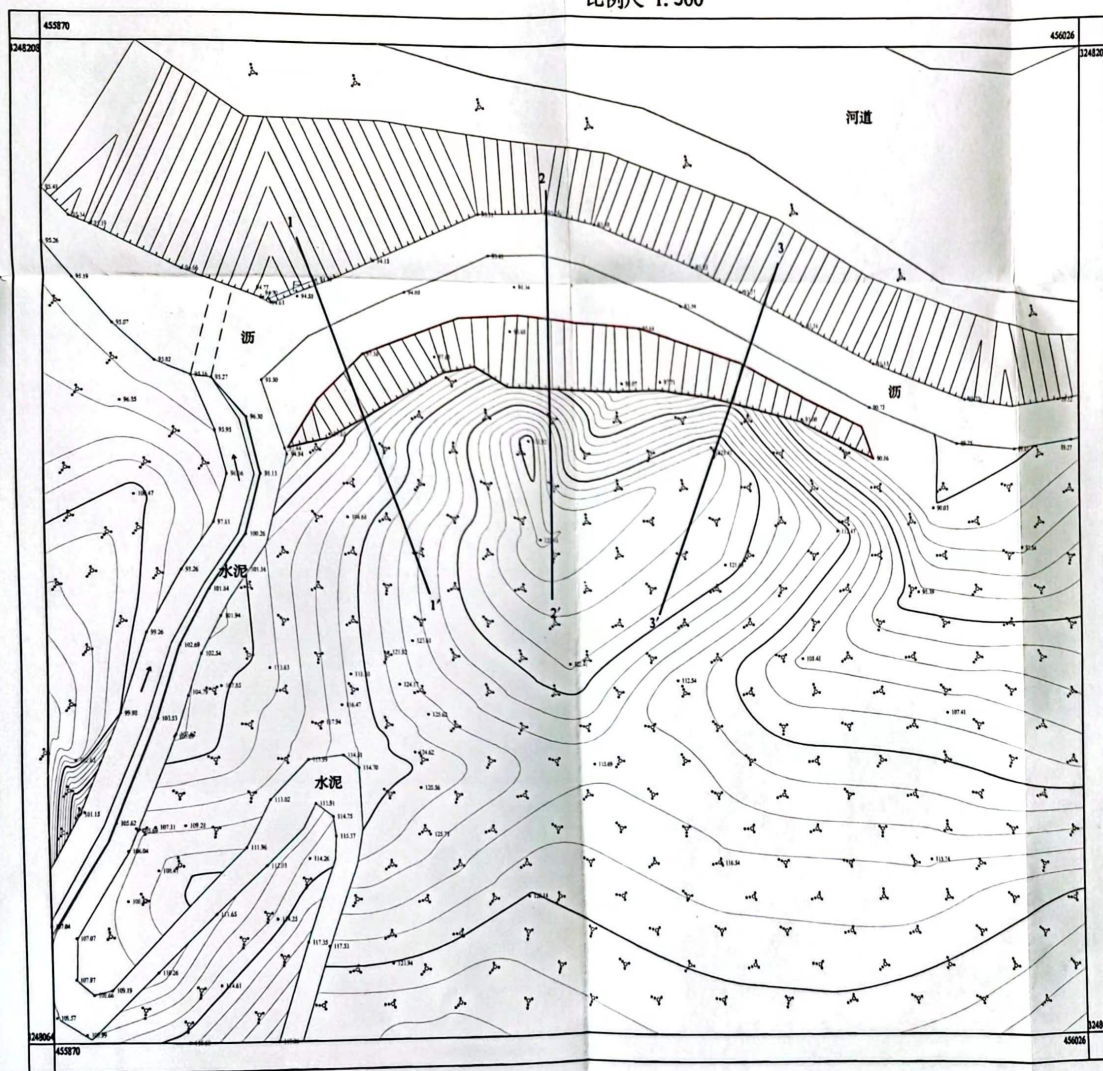

图例

- 剖面
- 陡坎
- 高程
- 滑坡范围
- 公路
- 河道/水渠
- 涵管

湖南省遥感地质调查监测所				图号
设计	李志鑫	工程名称	临湘市忠防镇邱坪社区老屋组村级公路边坡滑坡应急治理工程	01
制图	李家鑫	现状图		
审核	谢剑峰	日期	2023.07	
审定	黄国刚	比例	1:500	