



权利人	临湘市振湘实业发展有限公司
共有情况	单独所有
坐 落	临湘市五里街道办事处
不动产单元号	430682012005GB00008F00010001
权利类型	国有建设用地使用权/房屋(构筑物)所有权
权利性质	出让/自建房
用 途	其它商服用地/商业服务
面 积	共有宗地面积384.66平方米/房屋建筑面积436.4平方米
使用期限	土地使用期限：2022年11月18日至2062年11月17日止
权利其他状况	专有建筑面积：381.33平方米； 分摊建筑面积：55.07平方米； 房屋总层数：3；所在层：1-3； 室号部位：101；房屋结构：混合结构； 竣工日期：1995年；登记原因：购买； *****

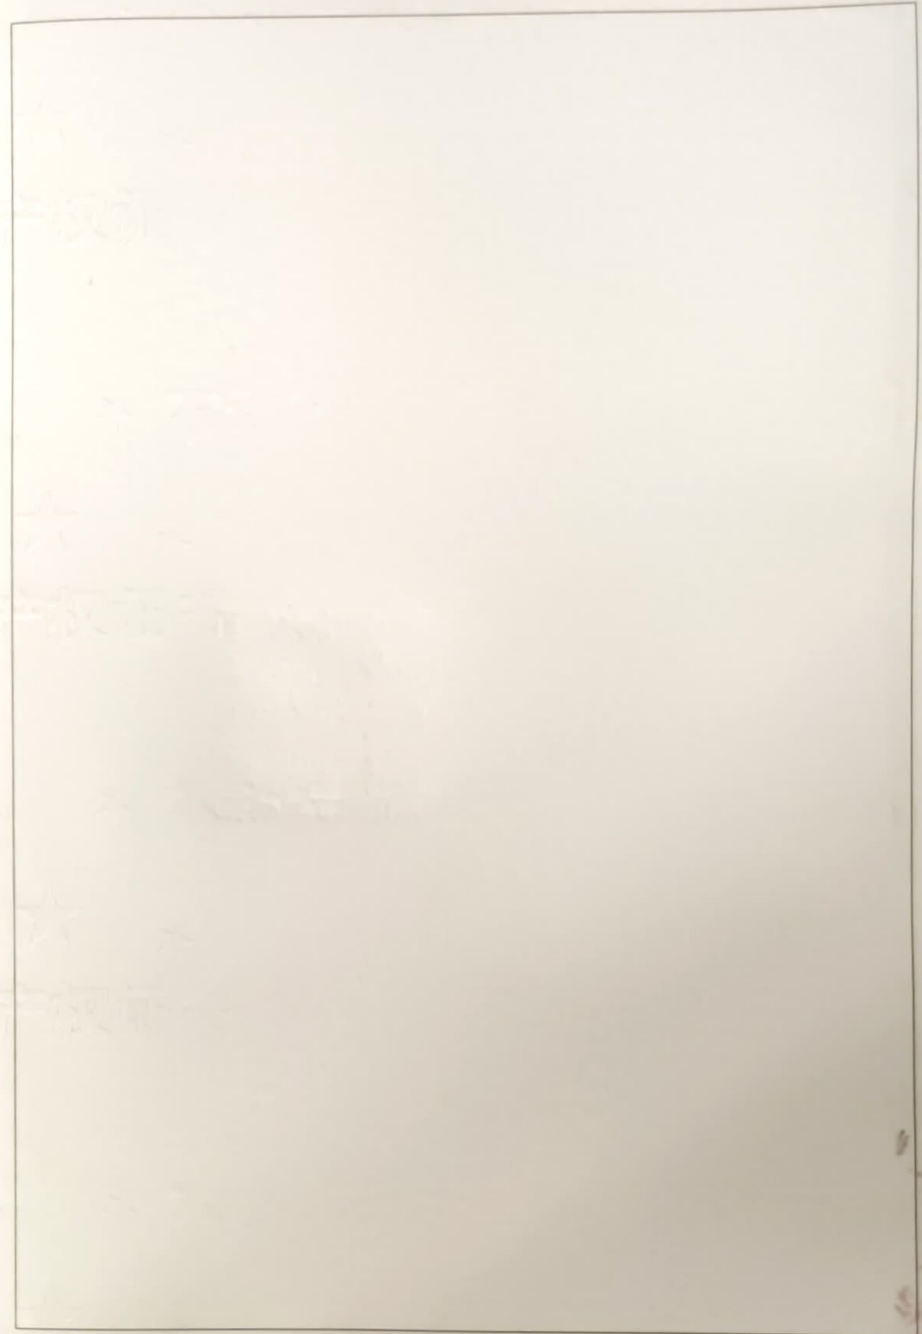

宗地地图

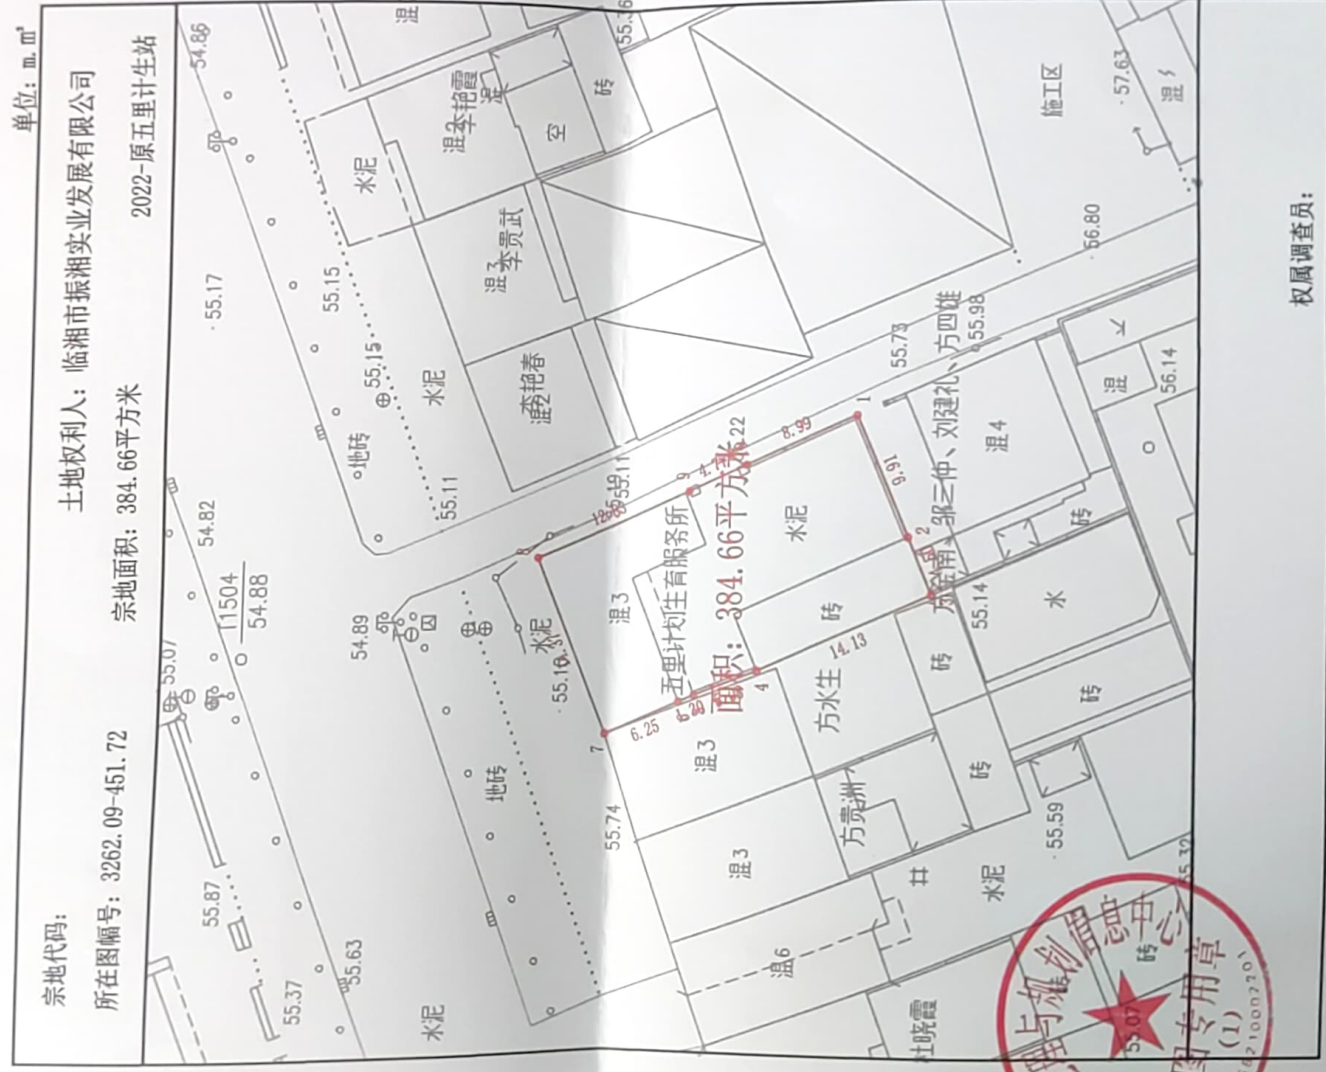

单位: m.m²

宗地代码: 3262.09-451.72

土地权利人: 临湘市振湘实业发展有限公司

所在图幅号: 384.66平方米

宗地面积: 2022-原五里计生站

权属调查员:

制图员: 周理祥
审核员: 万炫

1:500


2022年11月解析法测绘界址点
制图日期: 2022年11月02日
审核日期: 2022年11月02日




临湘市地理与规划信息中心

房屋分层分户平面图

房屋名称：原五里计生服务站

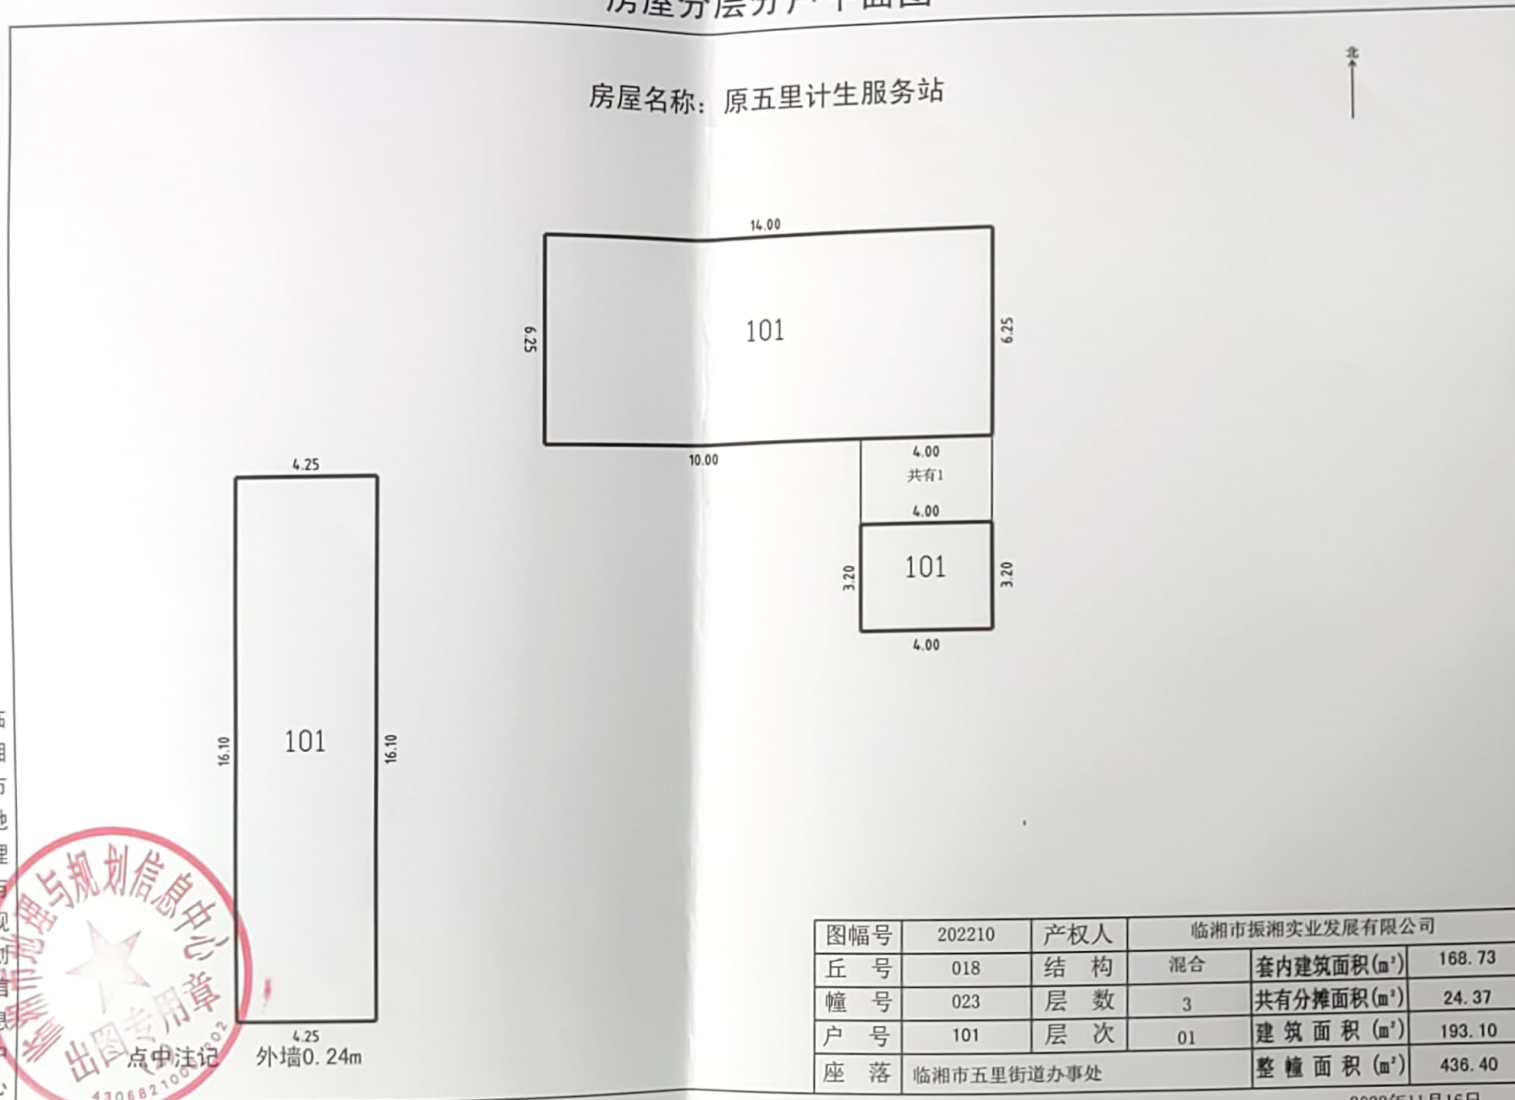

临湘市地理与规划信息中心

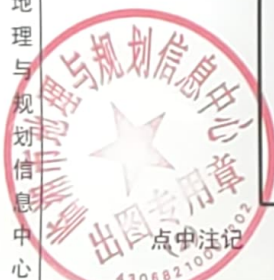


绘制：刘伟志 校核：

1:200

2022年11月16日

房屋分层分户平面图

房屋名称：原五里计生服务站

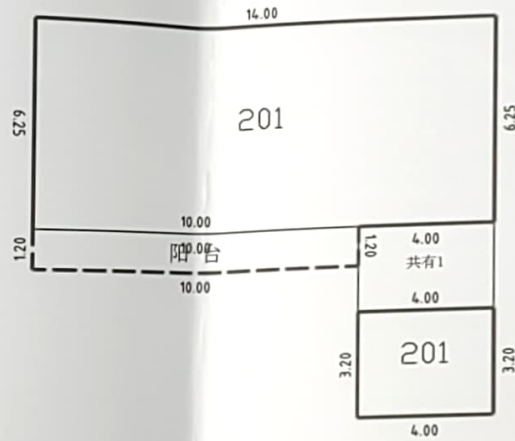

临湘市地理与规划信息中心



外墙0.24m

图幅号	202210	产权人	临湘市振湘实业发展有限公司		
丘号	018	结构	混合	套内建筑面积(m ²)	106.30
幢号	023	层数	3	共有分摊面积(m ²)	15.35
户号	201	层次	2-3	建筑面积(m ²)	121.65
座落	临湘市五里街道办事处			整幢面积(m ²)	436.40

1:200

2022年11月16日