


# 房屋分层分户平面图


房屋名称：环宇大厦

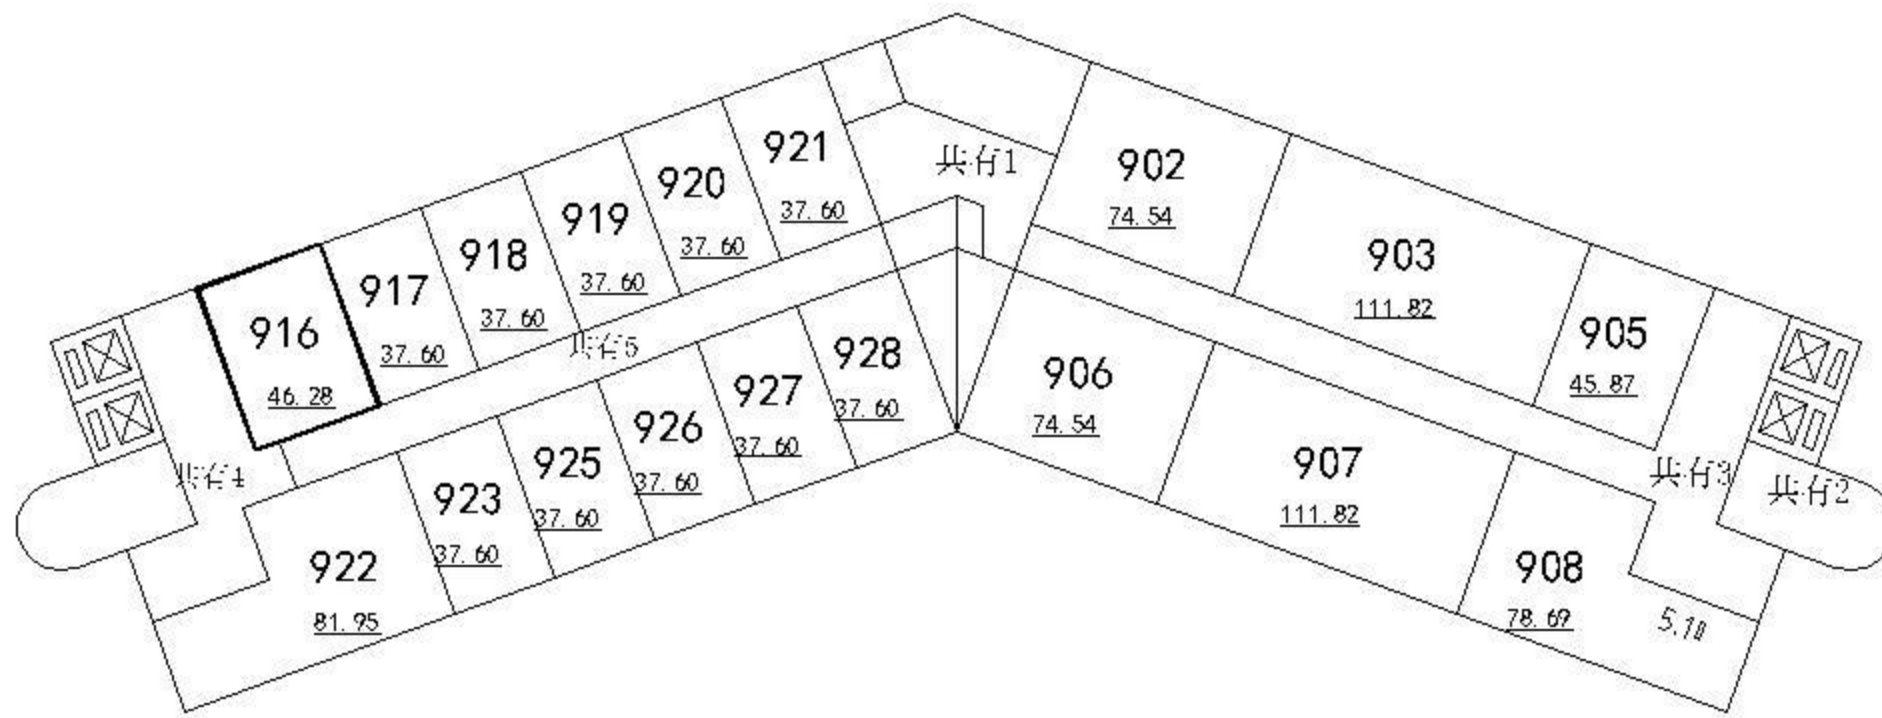

不动产单元代码		430602 121003 GB00048 F0001 0113			
图幅号	511531	权利人			
丘号	080	结构	钢筋混凝土	专有建筑面积(m <sup>2</sup> )	30.24
幢号	001	总层数	16	分摊建筑面积(m <sup>2</sup> )	16.04
户号	916	所在层次	09	建筑面积(m <sup>2</sup> )	46.28
坐落	岳阳楼区五里牌办事处余家垅居委会				

# 房屋分层分户平面图


房屋名称：环宇大厦

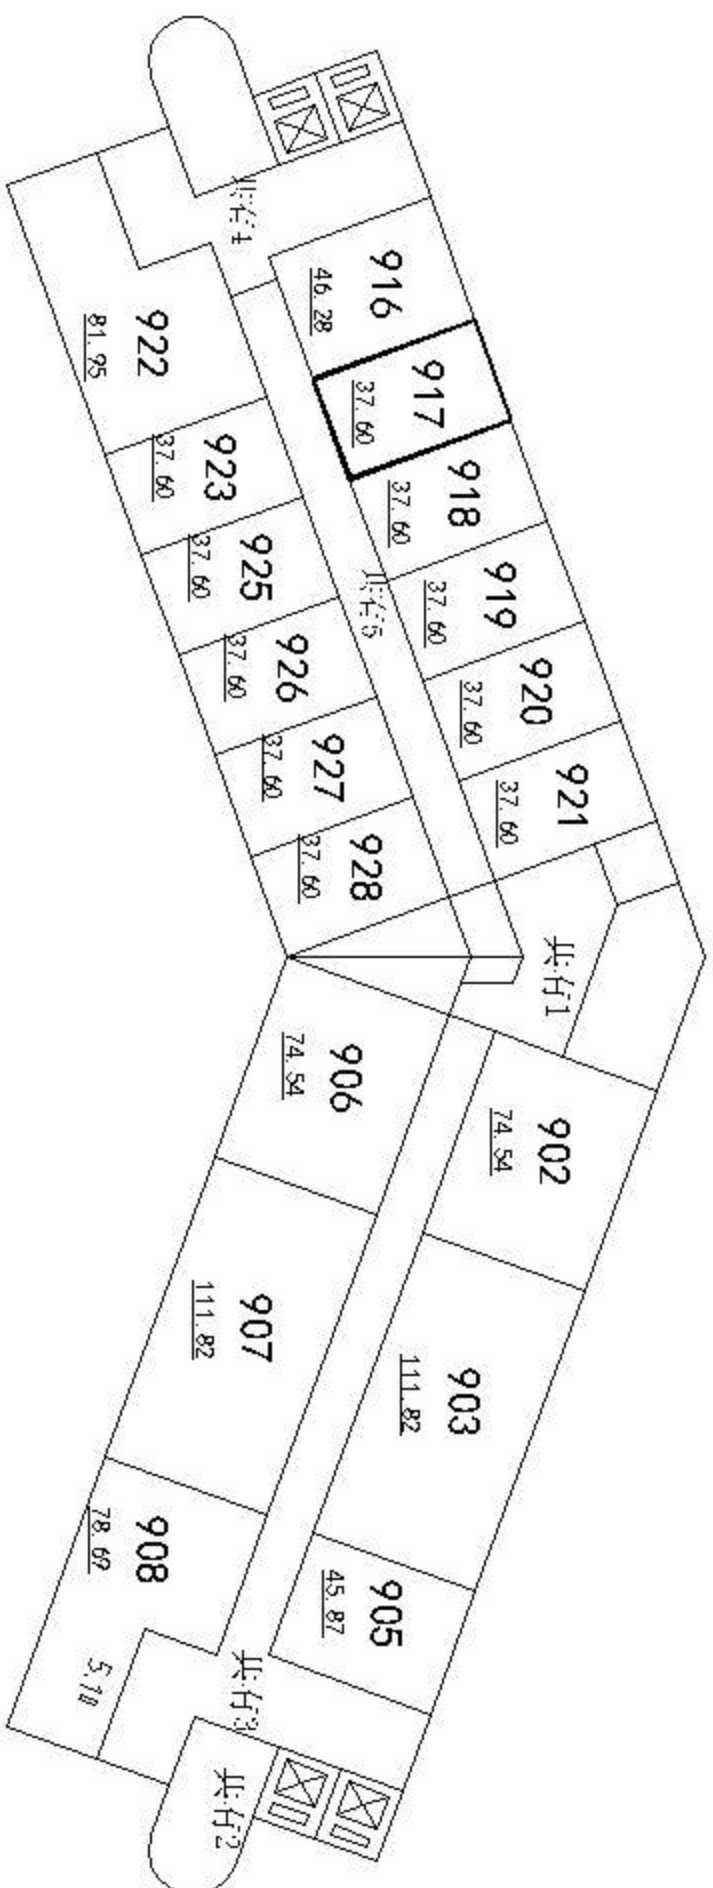

不动产单元代码		430602 121003 GB00048 F0001 0114	
图幅号	511531	权利人	
层号	080	结构	钢筋混凝土
幢号	001	总层数	16
户号	917	所在层数	09
坐落	岳阳楼区五里牌办事处余家垅居委会		
		专有建筑面积 (m <sup>2</sup> )	24.57
		分摊建筑面积 (m <sup>2</sup> )	13.03
		建筑面积 (m <sup>2</sup> )	37.60

# 房屋分层分户平面图


房屋名称：环宇大厦

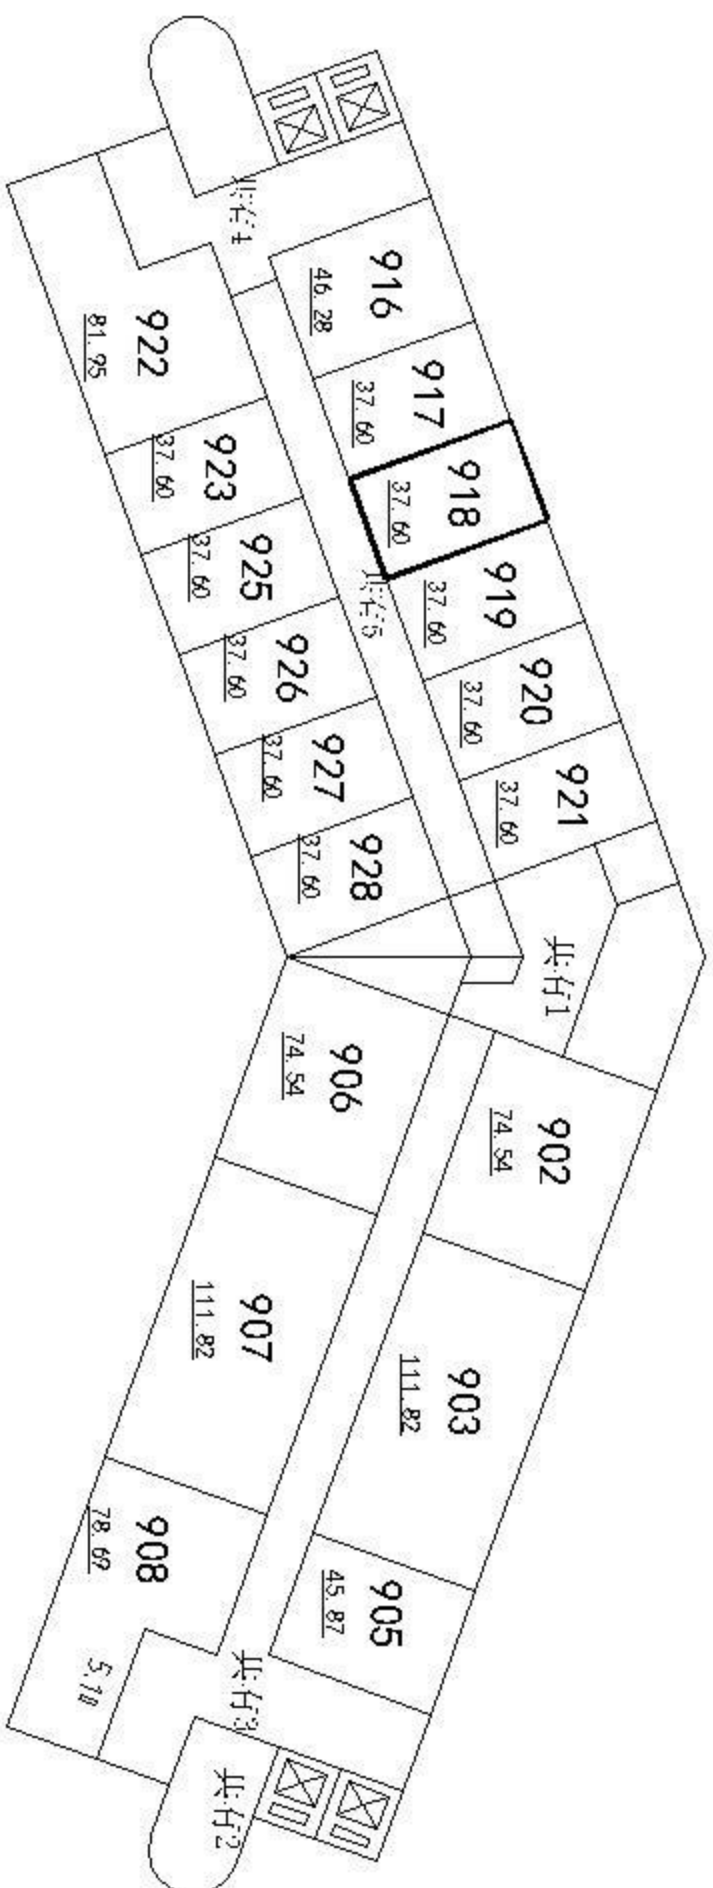

不动产单元代码		430602 121003 GB00048 F0001 0115	
图幅号	511531	权利人	
层号	080	结构	钢筋混凝土
幢号	001	总层数	16
户号	918	所在层数	09
坐落	岳阳楼区五里牌办事处余家垅居委会		
		专有建筑面积 (m <sup>2</sup> )	24.57
		分摊建筑面积 (m <sup>2</sup> )	13.03
		建筑面积 (m <sup>2</sup> )	37.60

# 房屋分层分户平面图


房屋名称：环宇大厦

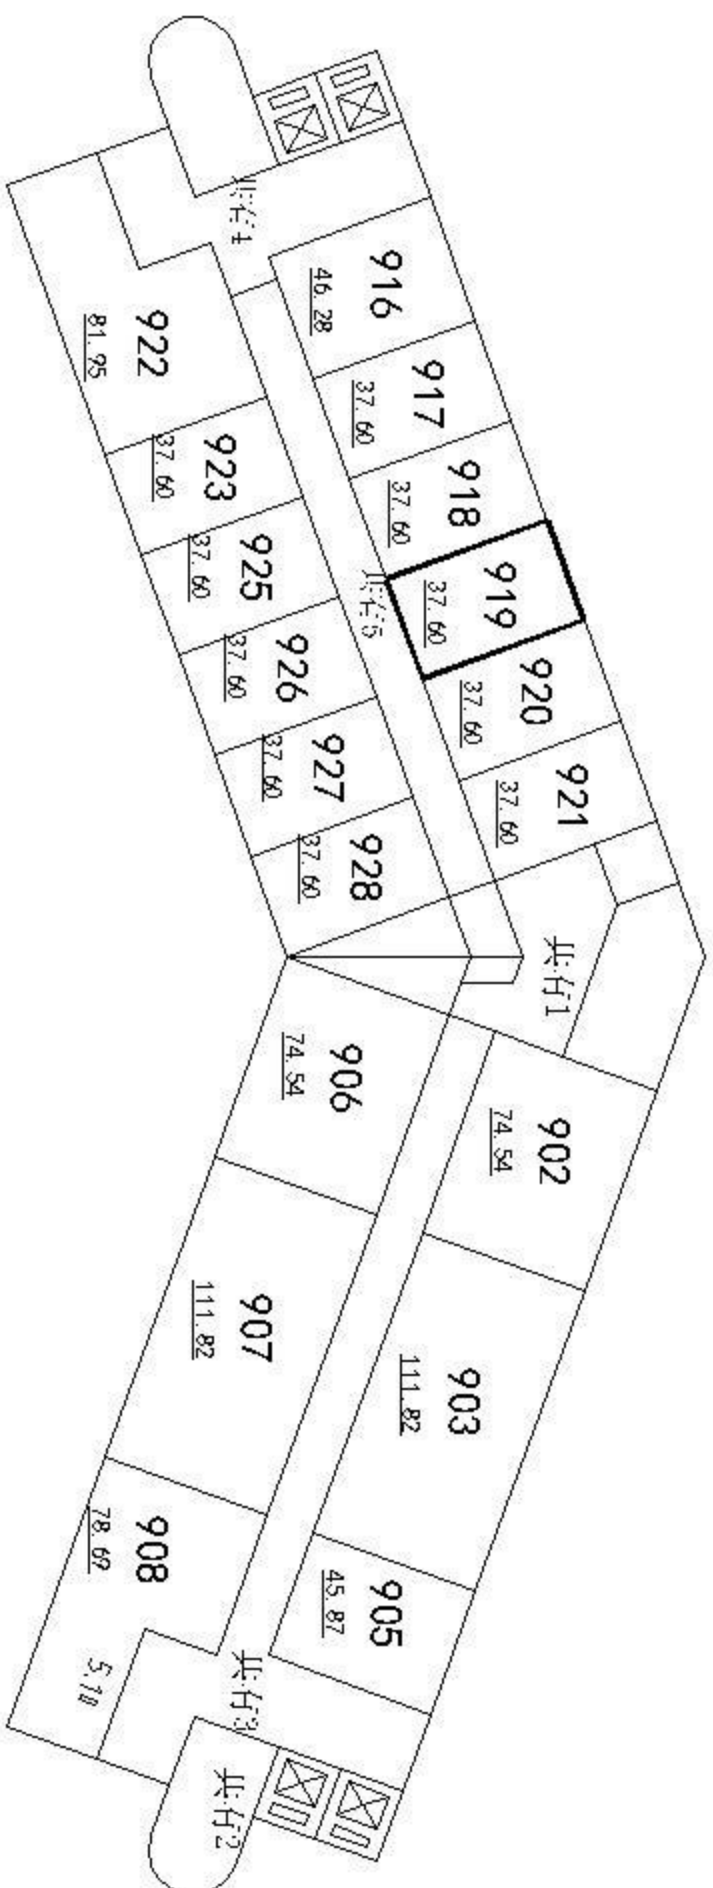

不动产单元代码		430602 121003 GB00048 F0001 0116	
图幅号	511531	权利人	
层号	080	结构	钢筋混凝土
幢号	001	总层数	16
户号	919	所在层数	09
坐落	岳阳楼区五里牌办事处余家垅居委会		
		专有建筑面积 (m <sup>2</sup> )	24.57
		分摊建筑面积 (m <sup>2</sup> )	13.03
		建筑面积 (m <sup>2</sup> )	37.60

# 房屋分层分户平面图


房屋名称：环宇大厦

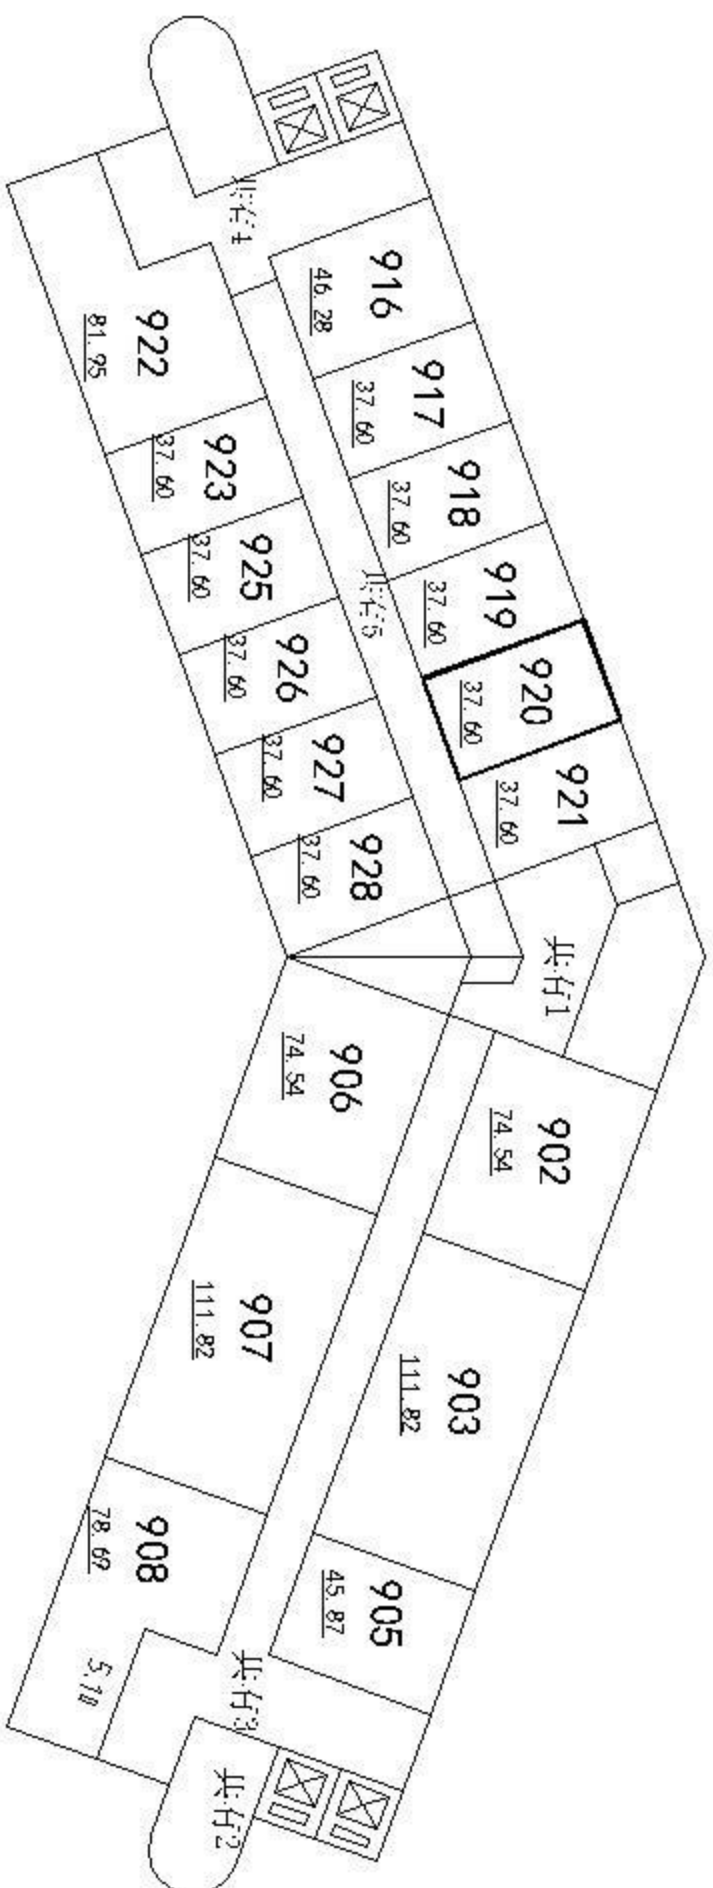

不动产单元代码		430602 121003 GB00048 F0001 0117	
图幅号	511531	权利人	
层号	080	结构	钢筋混凝土
幢号	001	总层数	16
户号	920	所在层数	09
坐落	岳阳楼区五里牌办事处余家垅居委会		
		专有建筑面积 (m <sup>2</sup> )	24.57
		分摊建筑面积 (m <sup>2</sup> )	13.03
		建筑面积 (m <sup>2</sup> )	37.60

# 房屋分层分户平面图


房屋名称：环宇大厦

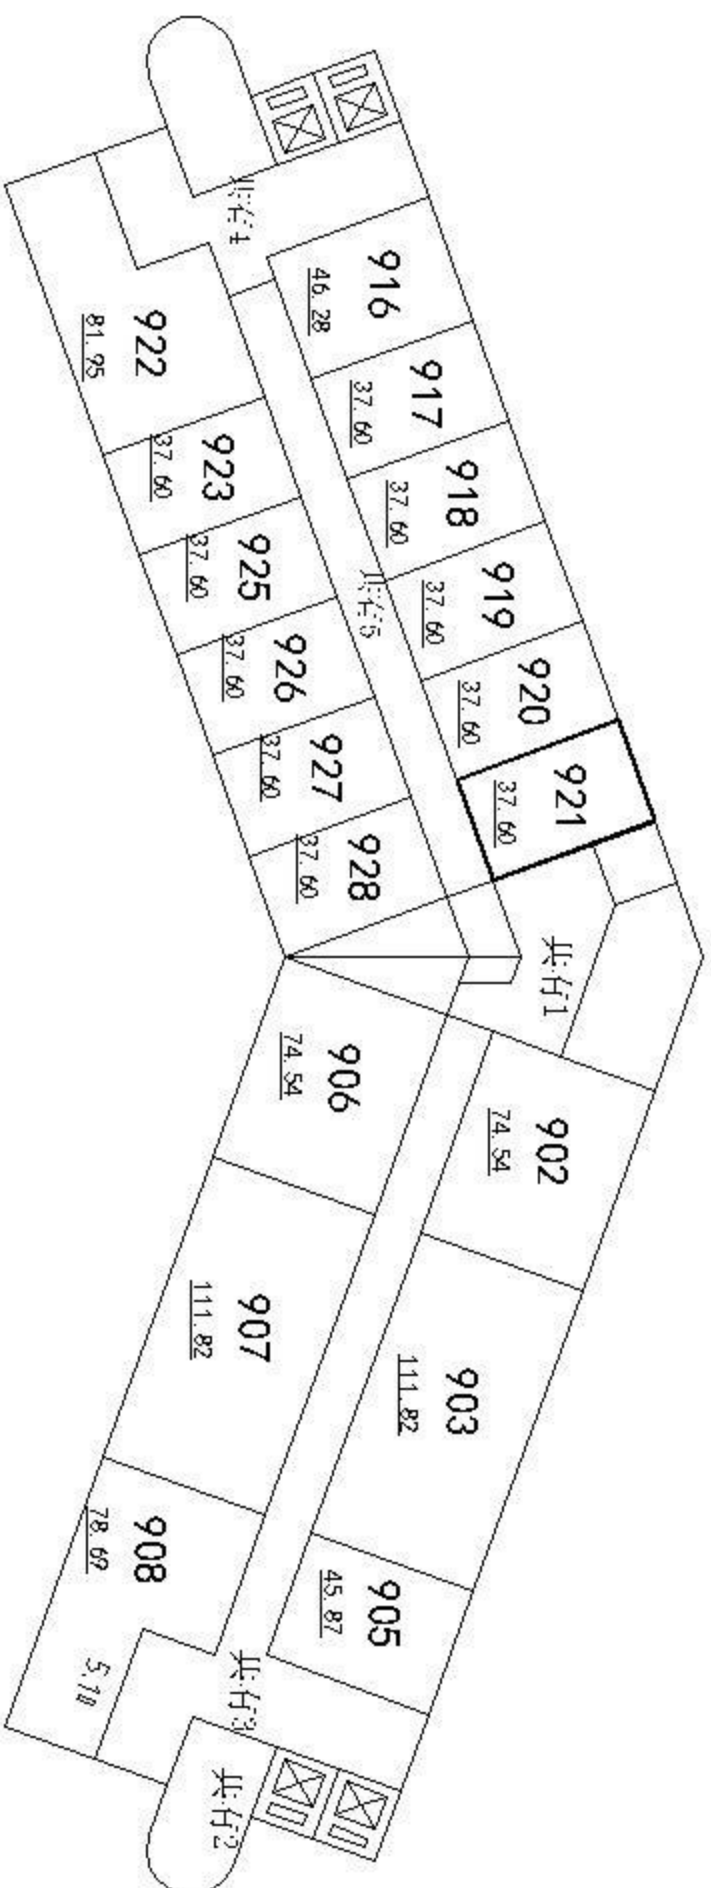

不动产单元代码		430602 121003 GB00048 F0001 0118	
图幅号	511531	权利人	
层号	080	结构	钢筋混凝土
幢号	001	总层数	16
户号	921	所在层数	09
坐落	岳阳楼区五里牌办事处余家垅居委会		
		专有建筑面积 (m <sup>2</sup> )	24.57
		分摊建筑面积 (m <sup>2</sup> )	13.03
		建筑面积 (m <sup>2</sup> )	37.60

# 房屋分层分户平面图

房屋名称：环宇大厦

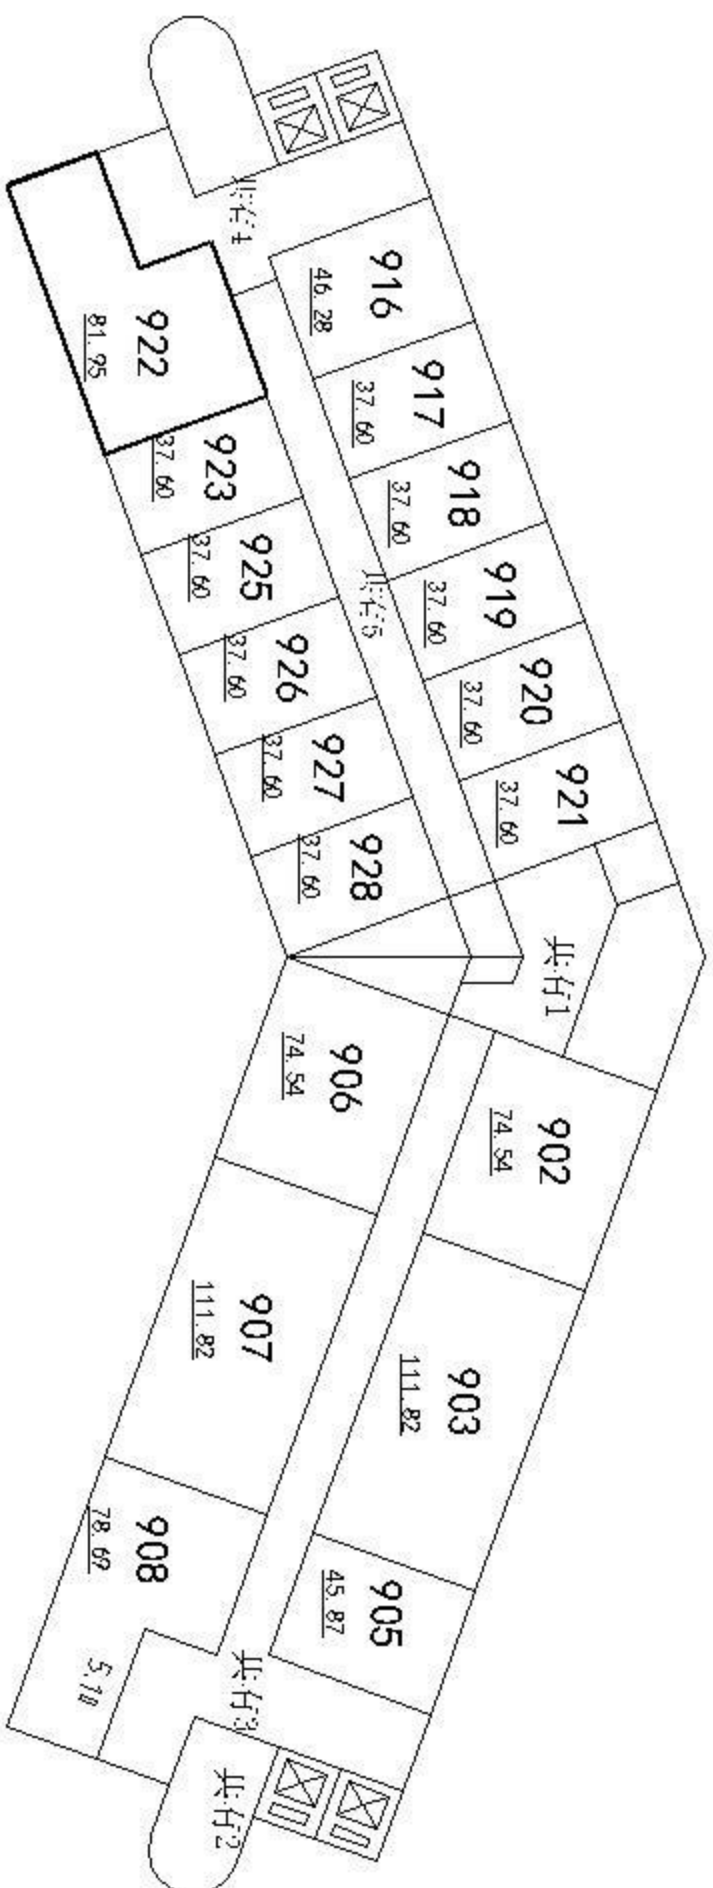


不动产单元代码		430602 121003 GB00048 F0001 0119	
图幅号	511531	权利人	
层号	080	结构	钢筋混凝土
幢号	001	总层数	16
户号	922	所在层数	09
坐落	岳阳楼区五里牌办事处余家垅居委会		
		专有建筑面积 (m <sup>2</sup> )	53.55
		分摊建筑面积 (m <sup>2</sup> )	28.40
		建筑面积 (m <sup>2</sup> )	81.95



# 房屋分层分户平面图

房屋名称：环宇大厦

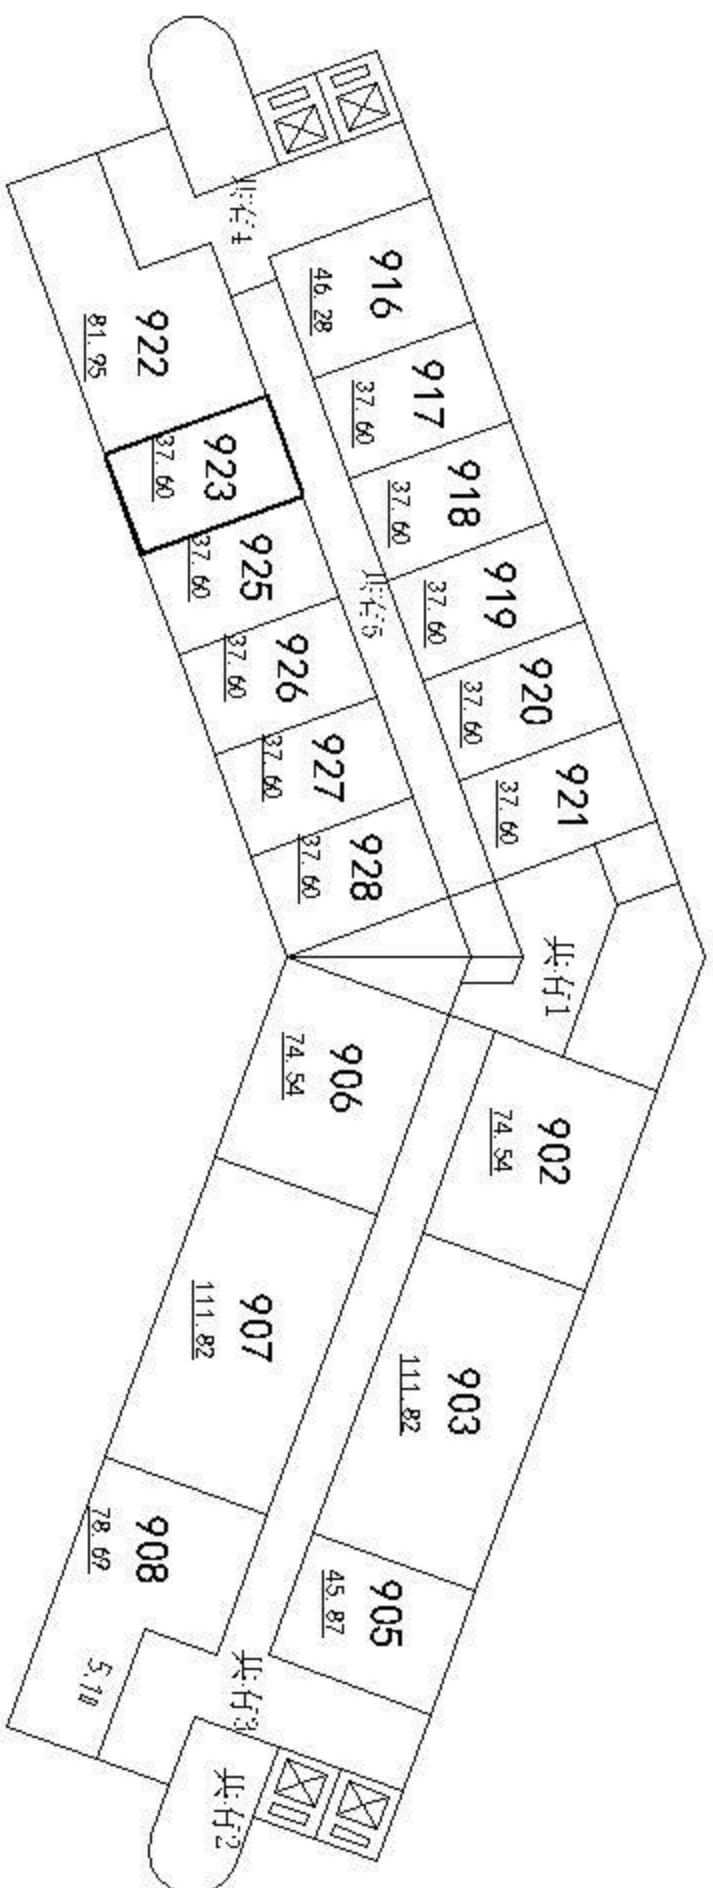


不动产单元代码		430602 121003 GB00048 F0001 0120	
图幅号	511531	权利人	
层号	080	结构	钢筋混凝土
幢号	001	总层数	16
户号	923	所在层数	09
坐落	岳阳楼区五里牌办事处余家垅居委会		
		专有建筑面积 (m²)	24.57
		分摊建筑面积 (m²)	13.03
		建筑面积 (m²)	37.60



# 房屋分层分户平面图


房屋名称：环宇大厦

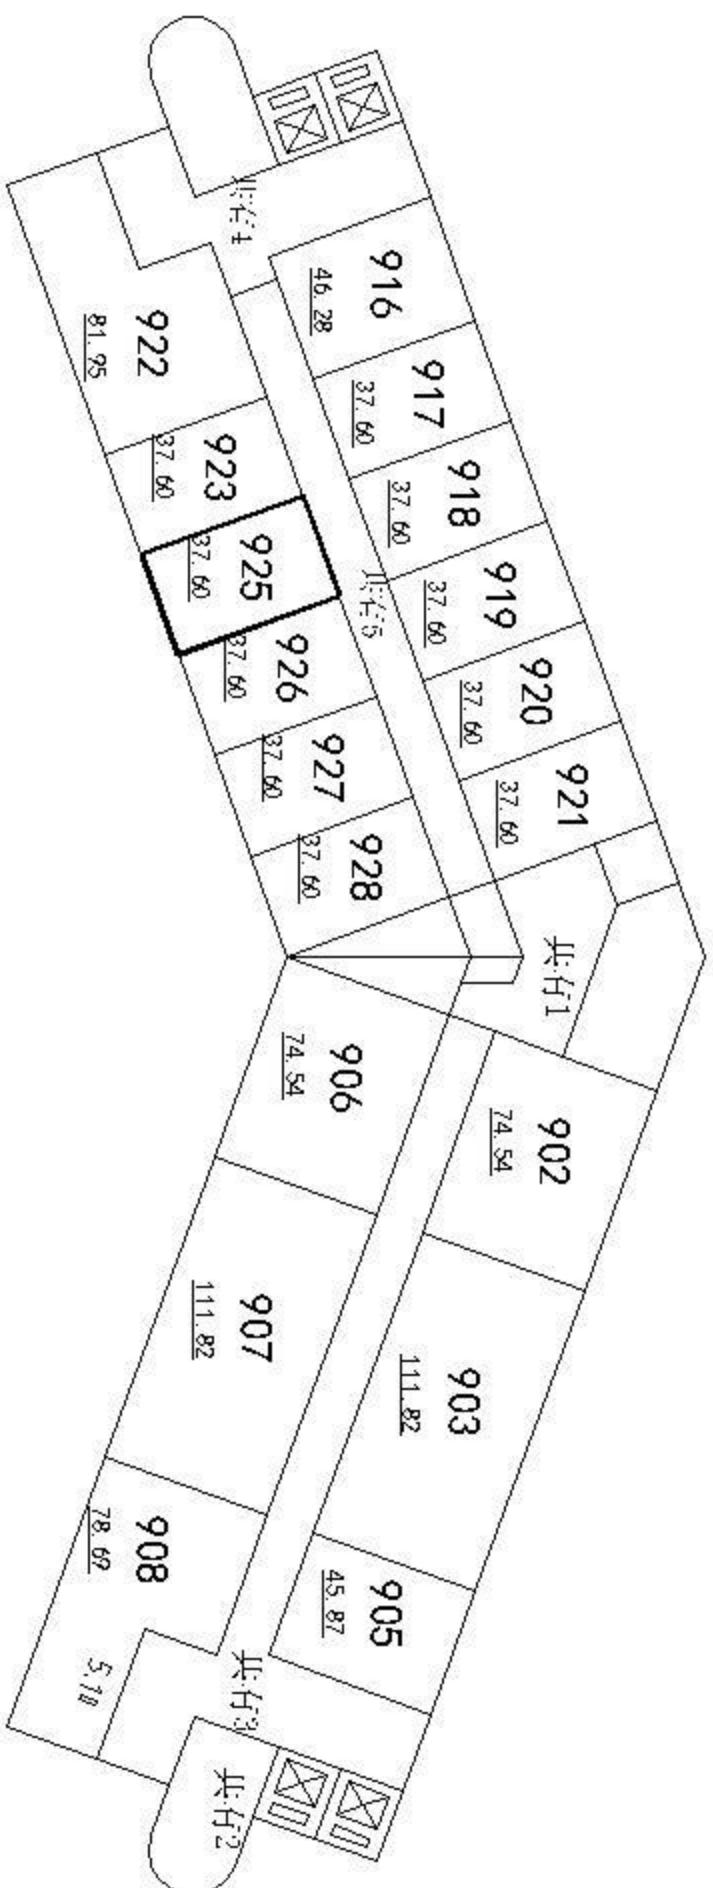

不动产单元代码		430602 121003 GB00048 F0001 0121	
图幅号	511531	权利人	
层号	080	结构	钢筋混凝土
幢号	001	总层数	16
户号	925	所在层数	09
坐落	岳阳楼区五里牌办事处余家垅居委会		
		专有建筑面积 (m <sup>2</sup> )	24.57
		分摊建筑面积 (m <sup>2</sup> )	13.03
		建筑面积 (m <sup>2</sup> )	37.60

# 房屋分层分户平面图


房屋名称：环宇大厦

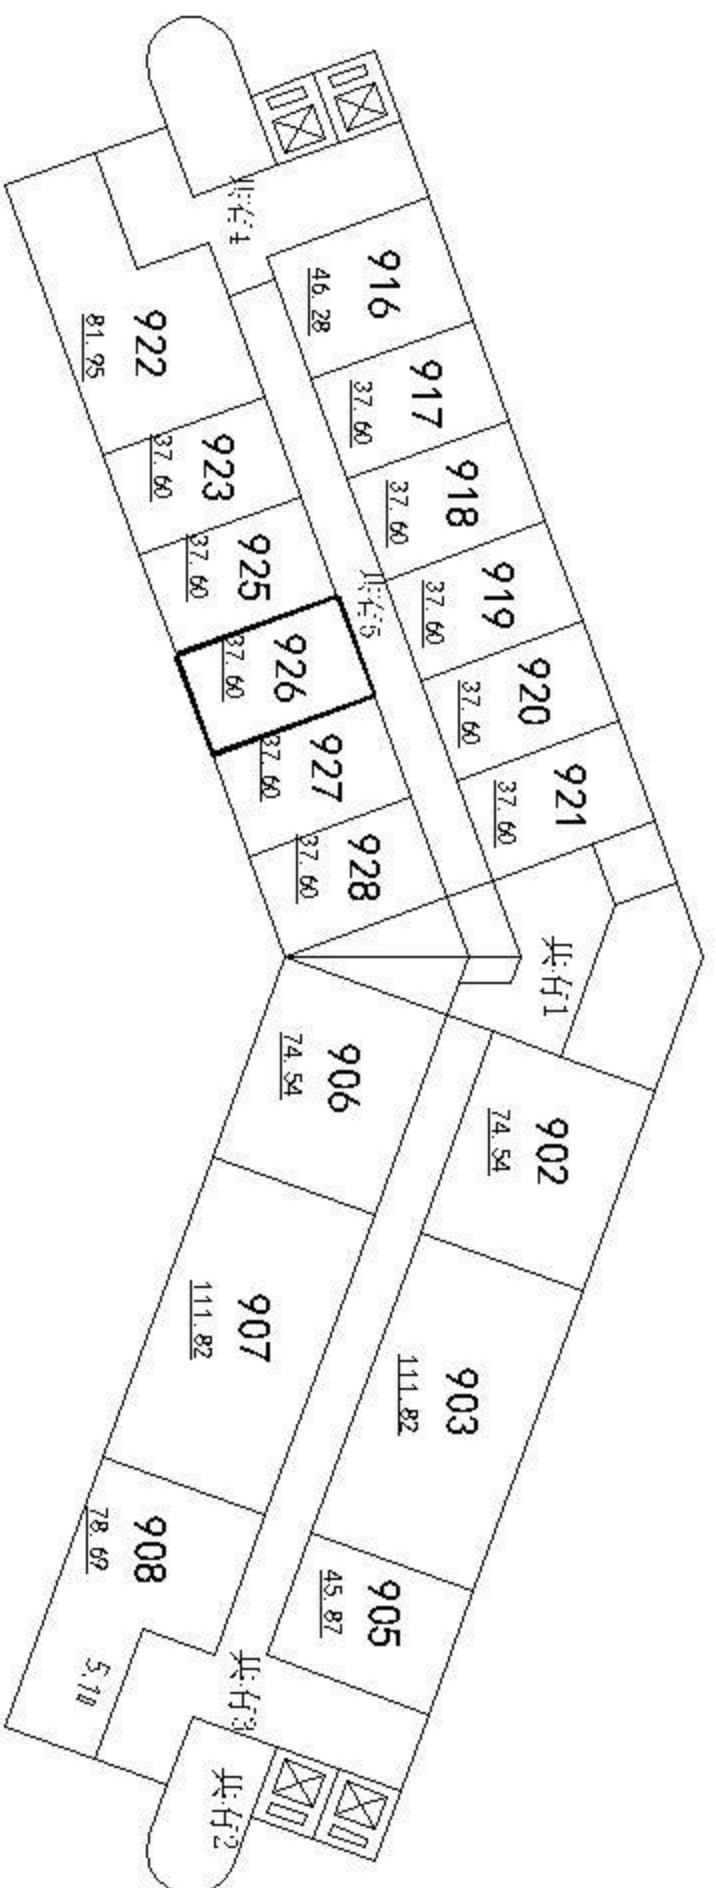

不动产单元代码		430602 121003 GB00048 F0001 0122	
图幅号	511531	权利人	
层号	080	结构	钢筋混凝土
幢号	001	总层数	16
户号	926	所在层数	09
坐落	岳阳楼区五里牌办事处余家垅居委会		
		专有建筑面积 (m <sup>2</sup> )	24.57
		分摊建筑面积 (m <sup>2</sup> )	13.03
		建筑面积 (m <sup>2</sup> )	37.60

# 房屋分层分户平面图


房屋名称：环宇大厦

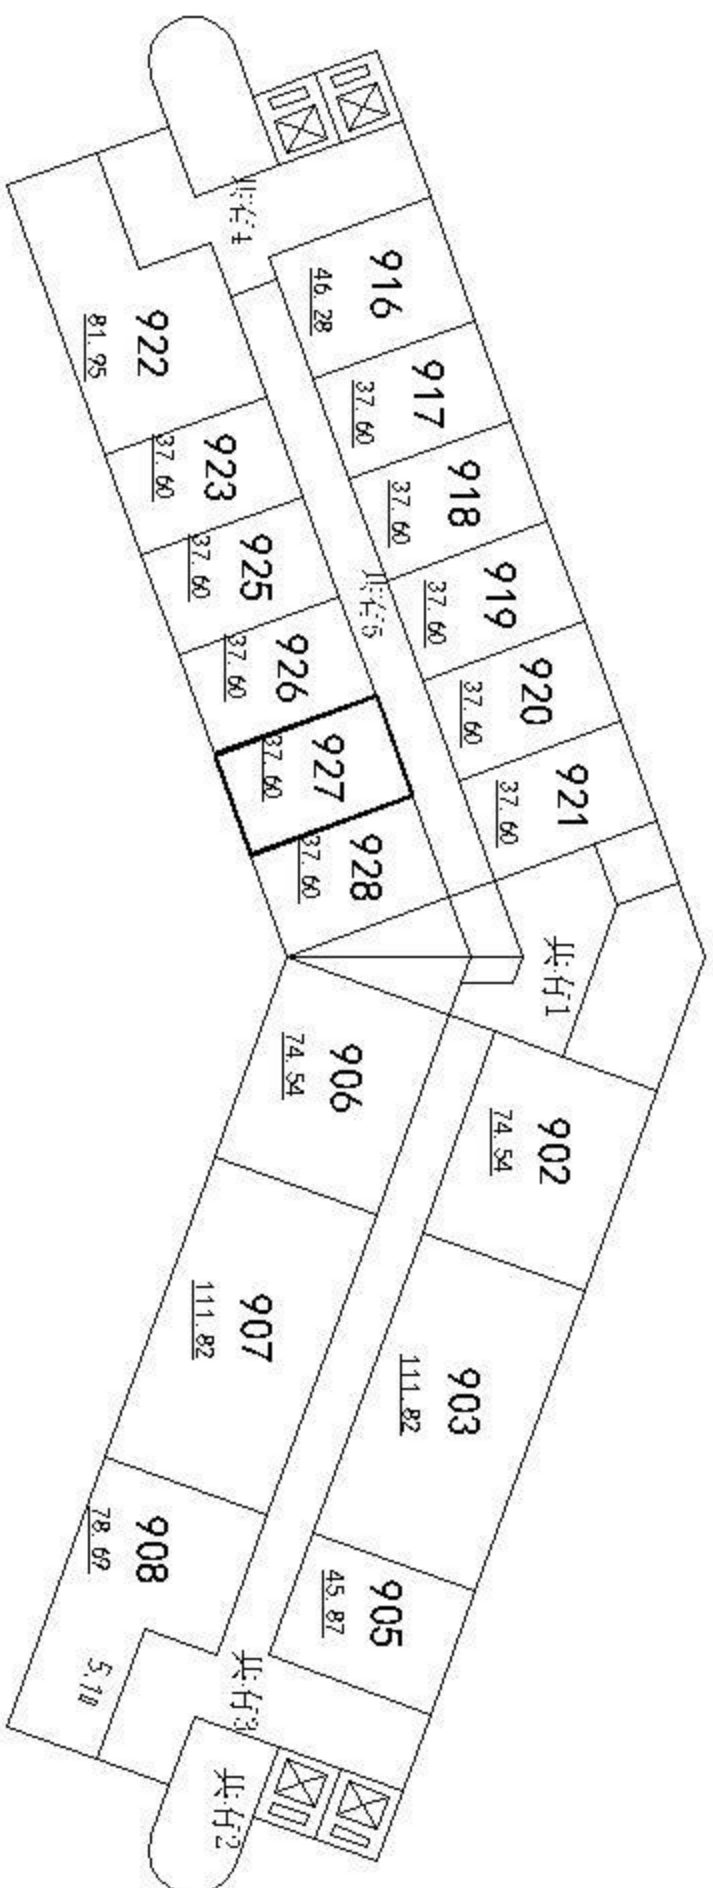

不动产单元代码		430602 121003 GB00048 F0001 0123	
图幅号	511531	权利人	
层号	080	结构	钢筋混凝土
幢号	001	总层数	16
户号	927	所在层数	09
坐落	岳阳楼区五里牌办事处余家垅居委会		
		专有建筑面积 (m <sup>2</sup> )	24.57
		分摊建筑面积 (m <sup>2</sup> )	13.03
		建筑面积 (m <sup>2</sup> )	37.60

# 房屋分层分户平面图

房屋名称：环宇大厦

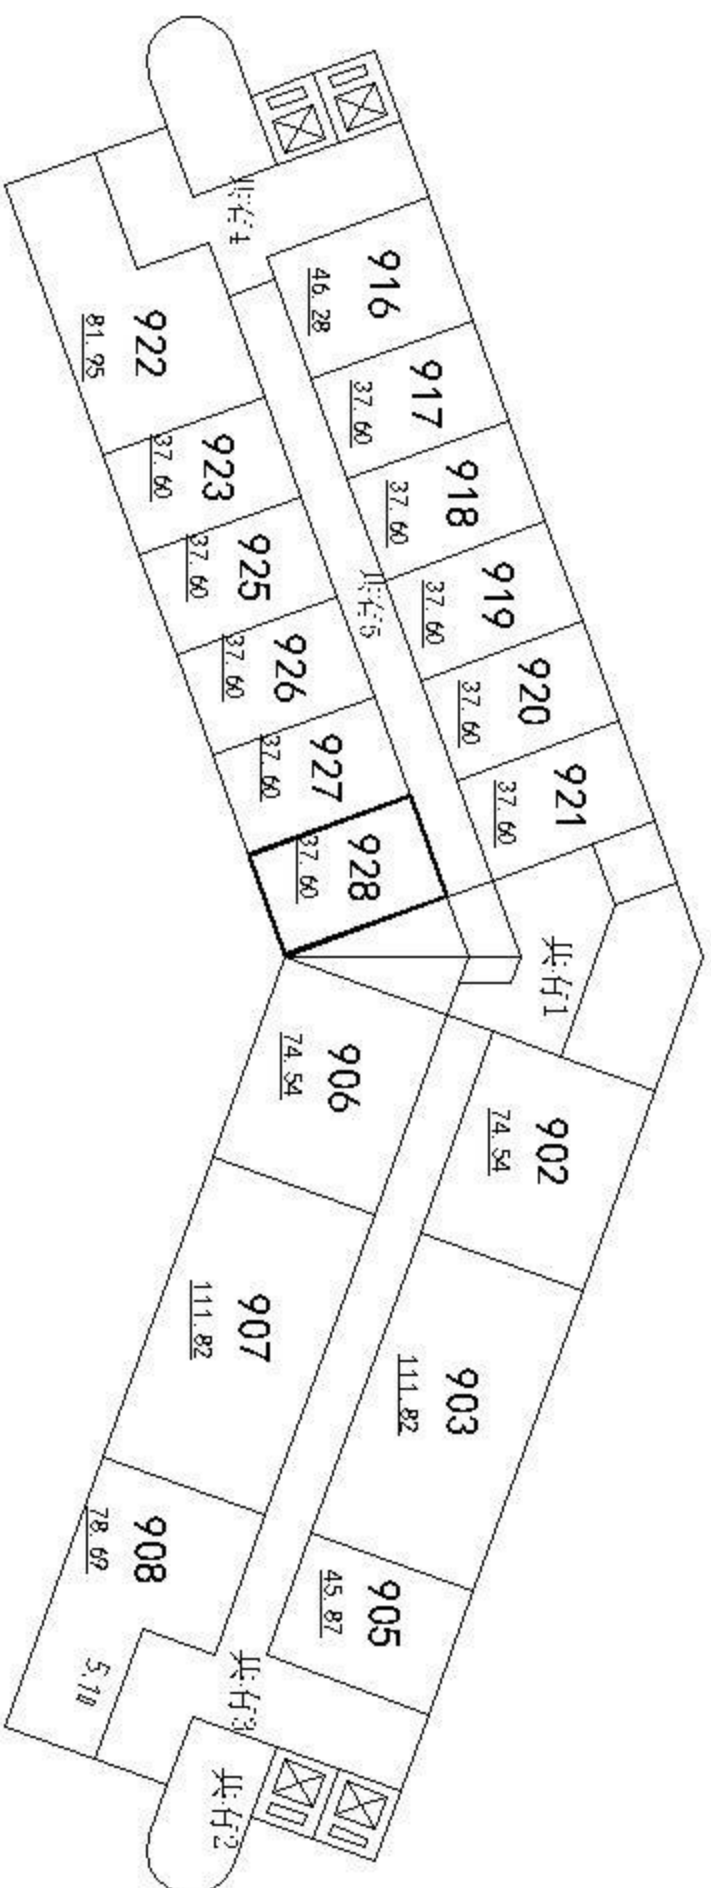

不动产单元代码		430602 121003 GB00048 F0001 0124	
图幅号	511531	权利人	
层号	080	结构	钢筋混凝土
幢号	001	总层数	16
户号	928	所在层数	09
坐落	岳阳楼区五里牌办事处余家垅居委会		
		专有建筑面积 (m <sup>2</sup> )	24.57
		分摊建筑面积 (m <sup>2</sup> )	13.03
		建筑面积 (m <sup>2</sup> )	37.60