


房屋分层分户平面图


房屋名称：环宇大厦

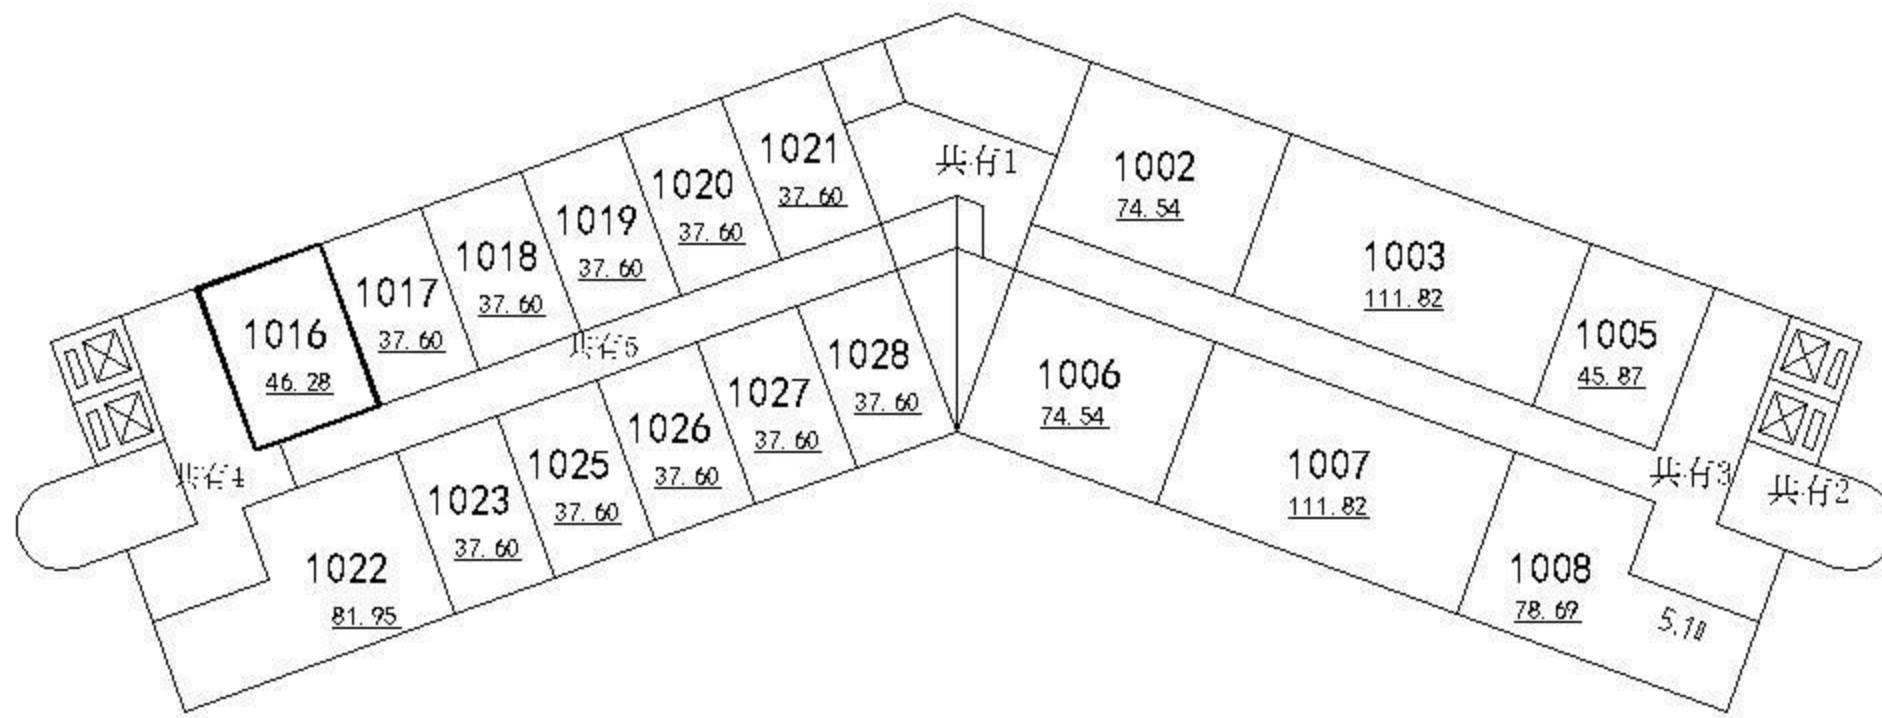

不动产单元代码		430602 121003 GB00048 F0001 0125			
图幅号	511531	权利人			
丘号	080	结构	钢筋混凝土	专有建筑面积(m ²)	30.24
幢号	001	总层数	16	分摊建筑面积(m ²)	16.04
户号	1016	所在层次	10	建筑面积(m ²)	46.28
坐落	岳阳楼区五里牌办事处余家垅居委会				

房屋分层分户平面图


房屋名称：环宇大厦

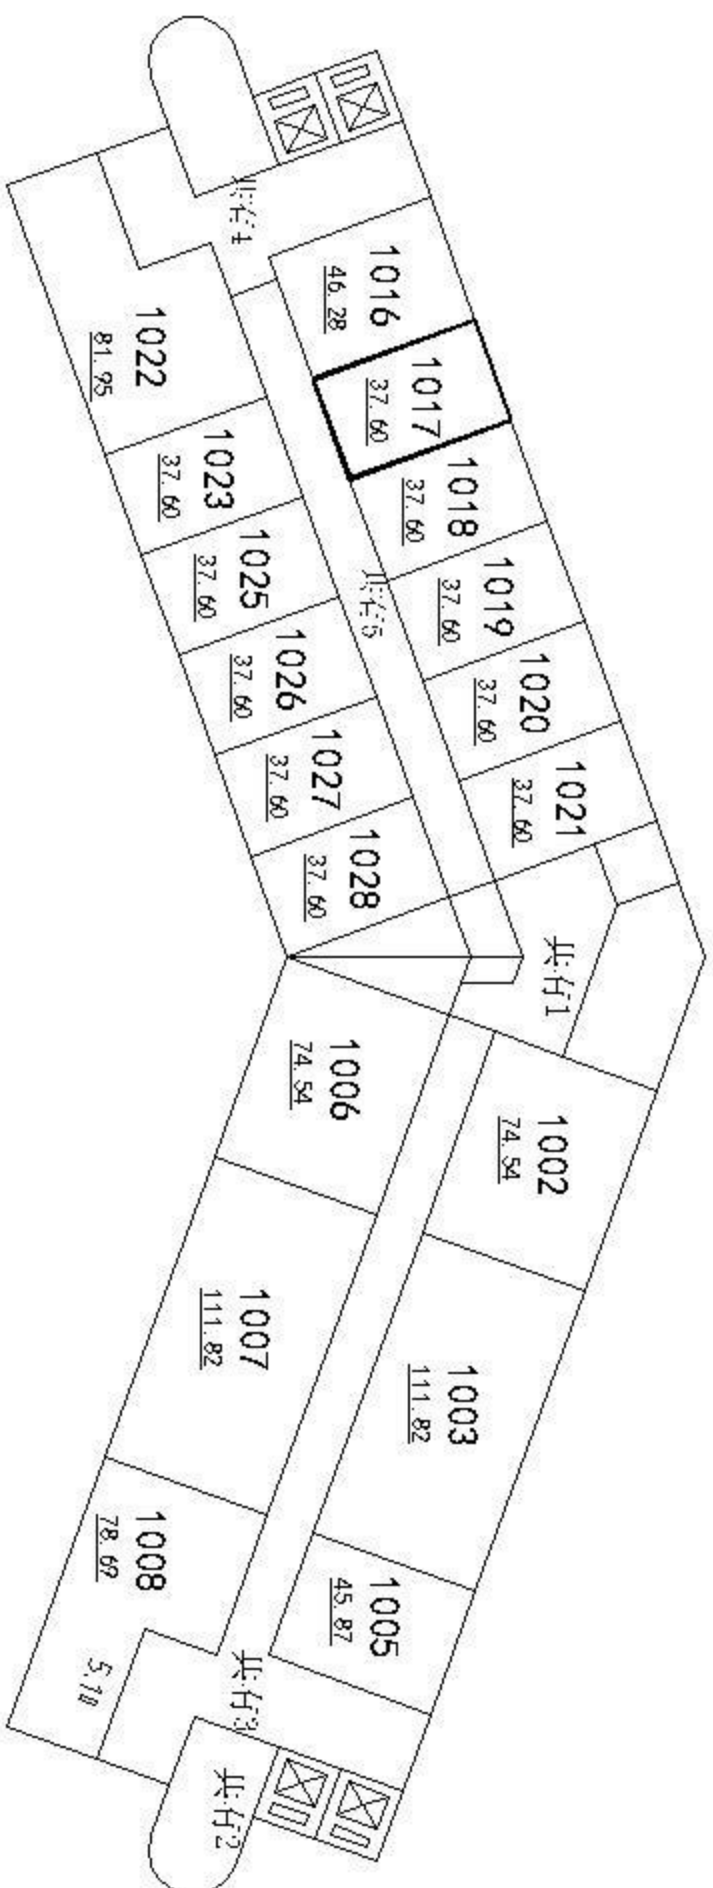

不动产单元代码		430602 121003 GB00048 F0001 0126	
图幅号	511531	权利人	
层号	080	结构	钢筋混凝土
幢号	001	总层数	16
户号	1017	所在层数	10
坐落	岳阳楼区五里牌办事处余家垅居委会		
		专有建筑面积 (m ²)	24.57
		分摊建筑面积 (m ²)	13.03
		建筑面积 (m ²)	37.60

房屋分层分户平面图


房屋名称：环宇大厦

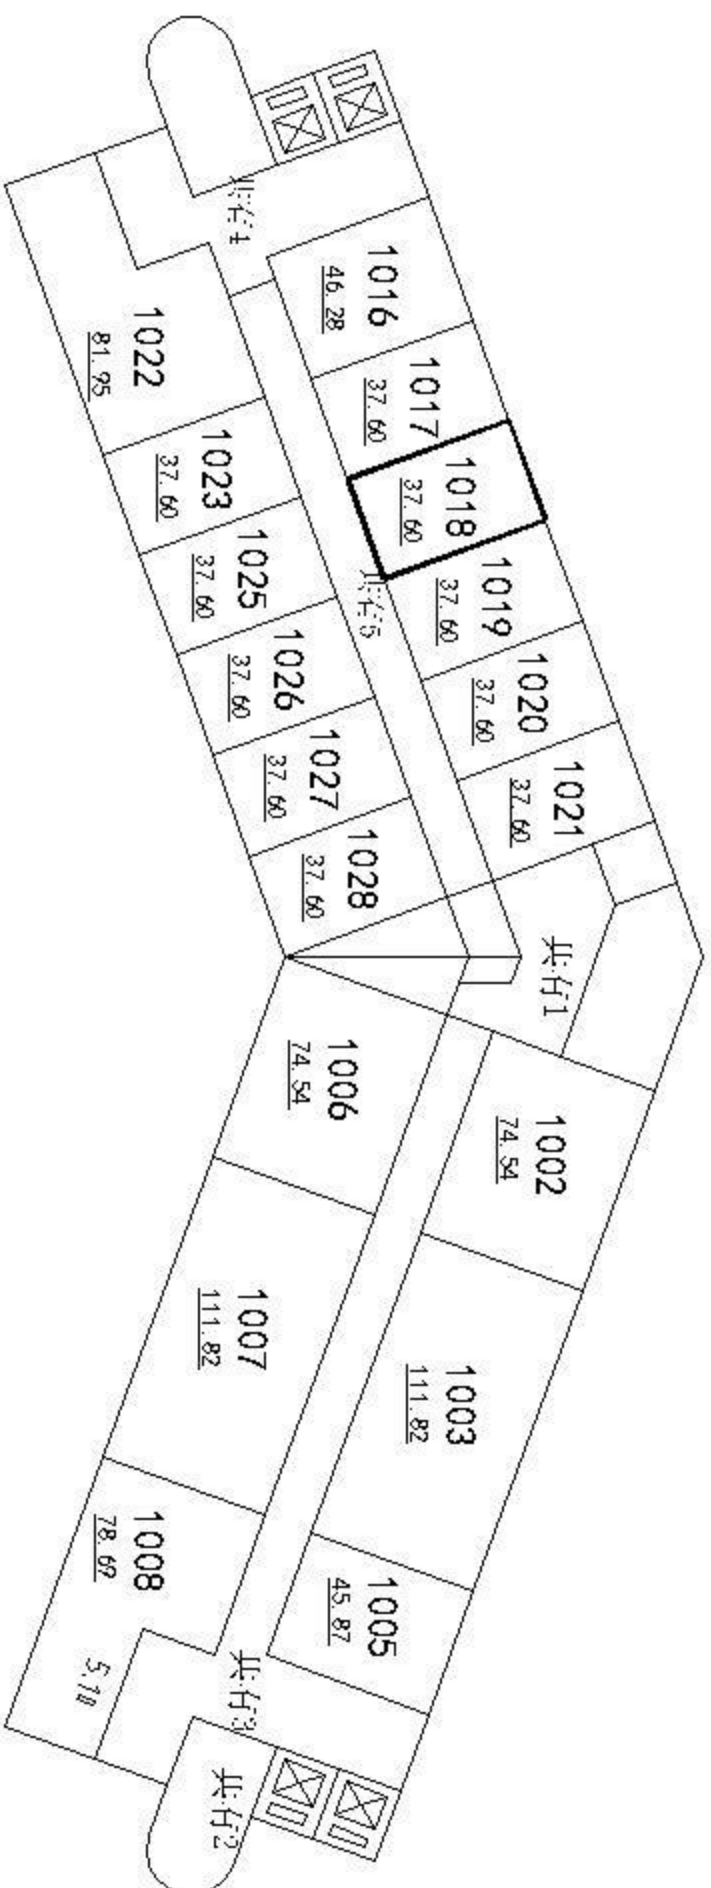

不动产单元代码		430602 121003 GB00048 F0001 0127			
图幅号	511531	权利人			
层号	080	结构	钢筋混凝土	专有建筑面积 (m ²)	24.57
幢号	001	总层数	16	分摊建筑面积 (m ²)	13.03
户号	1018	所在层数	10	建筑面积 (m ²)	37.60
坐落	岳阳楼区五里牌办事处余家垅居委会				

房屋分层分户平面图


房屋名称：环宇大厦

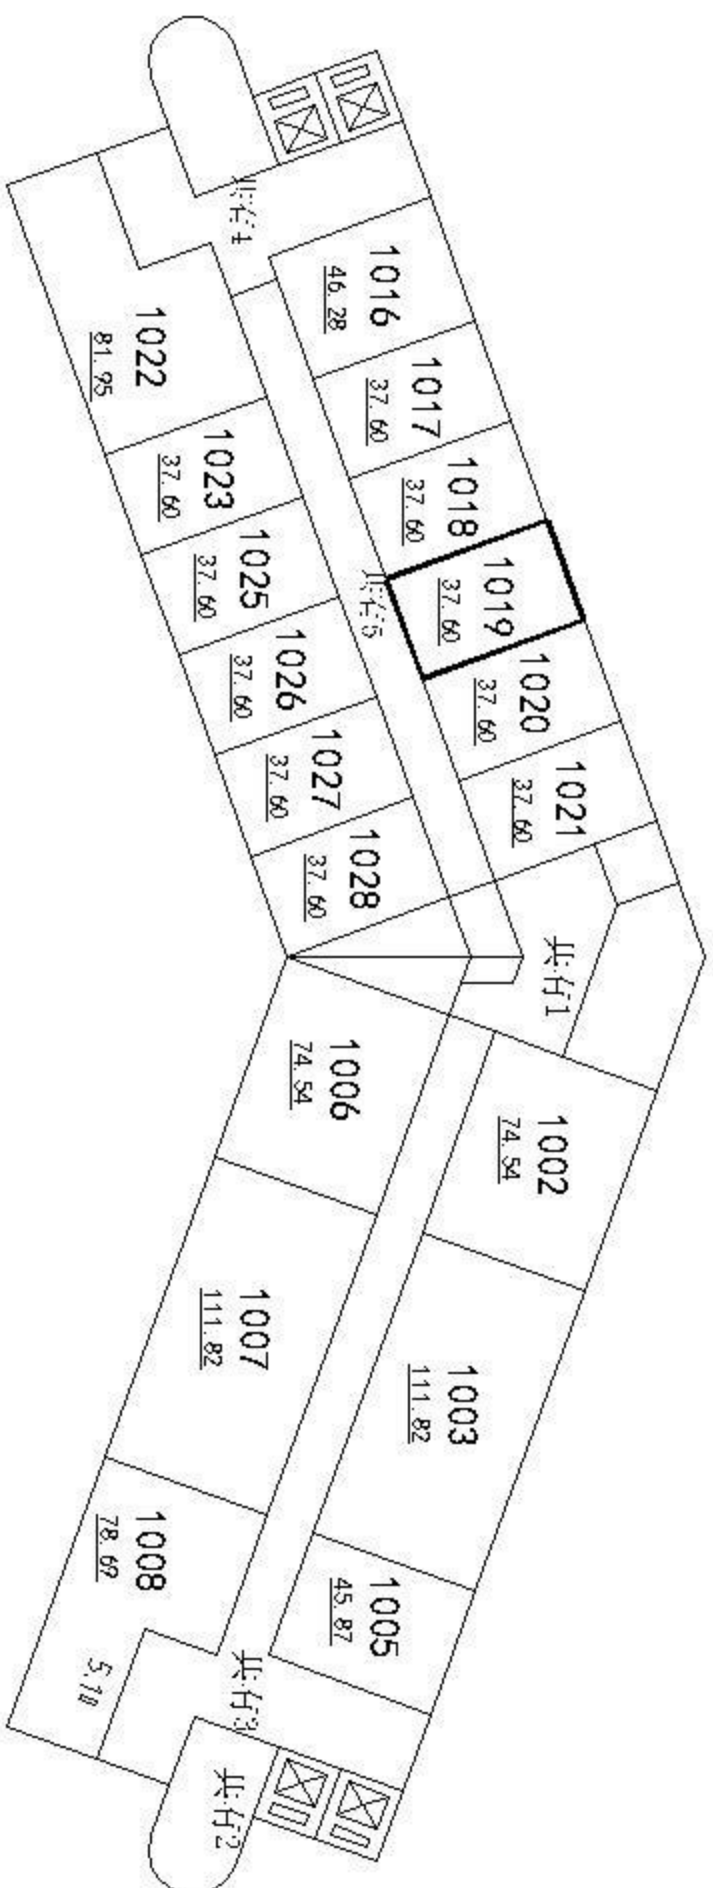

不动产单元代码		430602 121003 GB00048 F0001 0128	
图幅号	511531	权利人	
层号	080	结构	钢筋混凝土
幢号	001	总层数	16
户号	1019	所在层数	10
坐落	岳阳楼区五里牌办事处余家垅居委会		
		专有建筑面积 (m ²)	24.57
		分摊建筑面积 (m ²)	13.03
		建筑面积 (m ²)	37.60

房屋分层分户平面图


房屋名称：环宇大厦

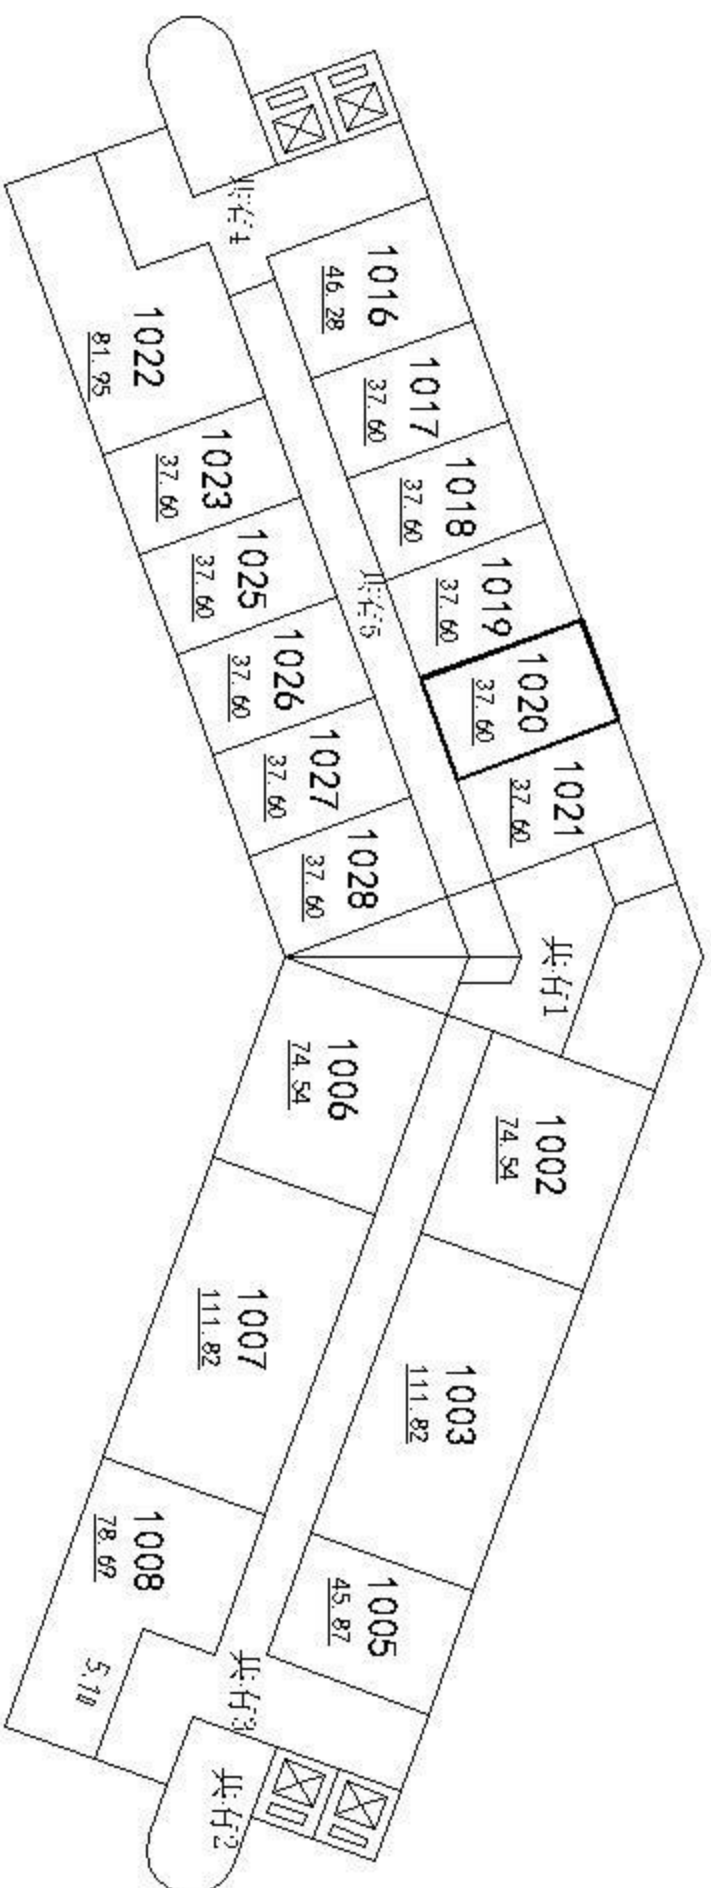

不动产单元代码		430602 121003 GB00048 F0001 0129	
图幅号	511531	权利人	
层号	080	结构	钢筋混凝土
幢号	001	总层数	16
户号	1020	所在层数	10
坐落	岳阳楼区五里牌办事处余家垅居委会		
		专有建筑面积 (m²)	24.57
		分摊建筑面积 (m²)	13.03
		建筑面积 (m²)	37.60

房屋分层分户平面图


房屋名称：环宇大厦

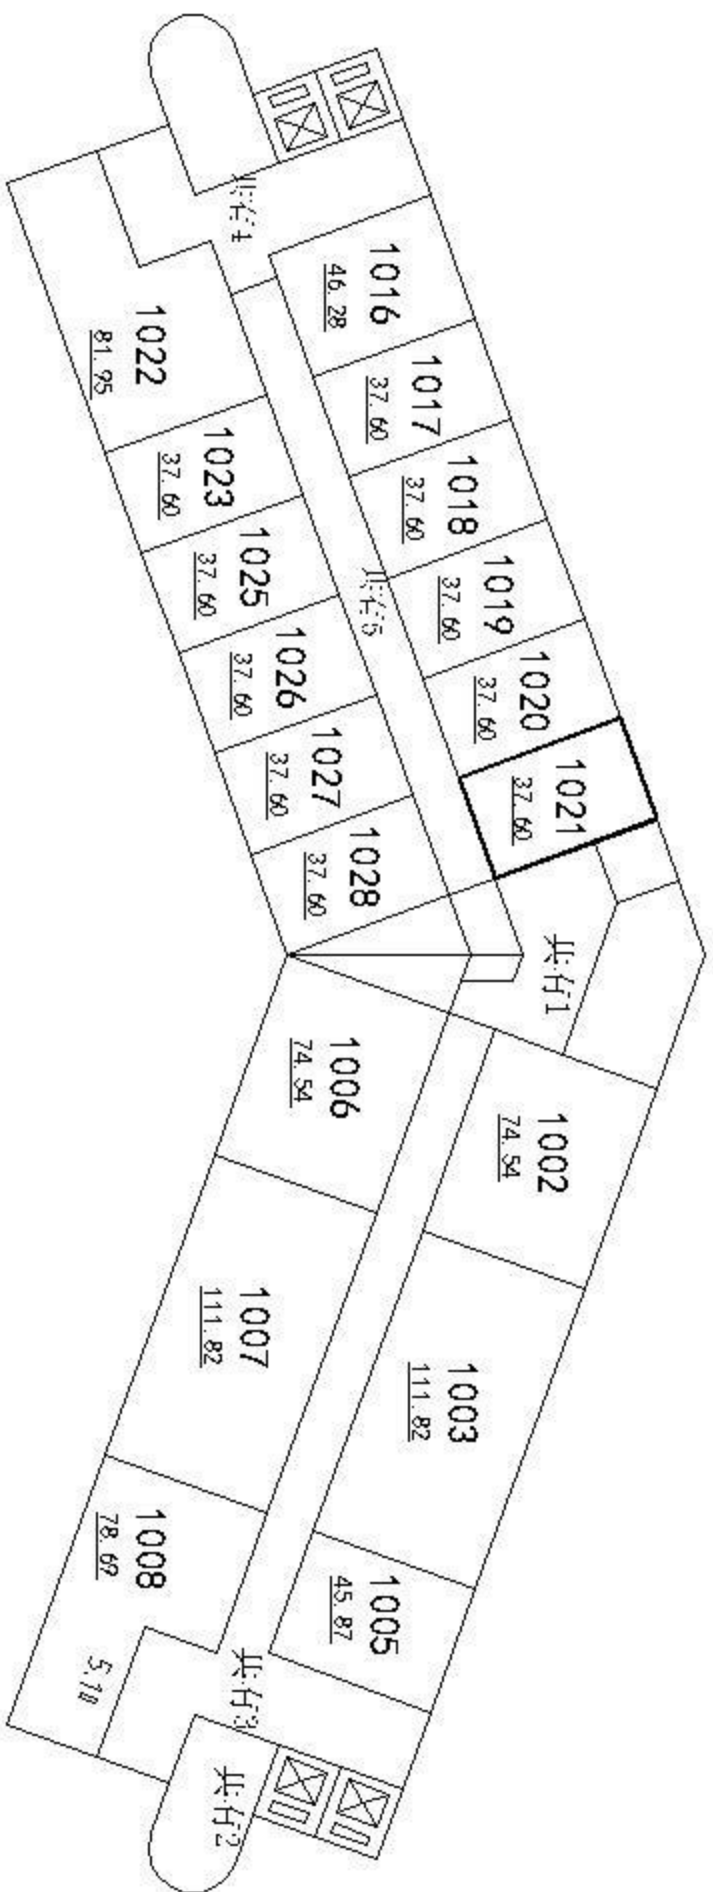

不动产单元代码		430602 121003 GB00048 F0001 0130	
图幅号	511531	权利人	
层号	080	结构	钢筋混凝土
幢号	001	总层数	16
户号	1021	所在层数	10
坐落	岳阳楼区五里牌办事处余家垅居委会		
		专有建筑面积 (m ²)	24.57
		分摊建筑面积 (m ²)	13.03
		建筑面积 (m ²)	37.60

房屋分层分户平面图


房屋名称：环宇大厦

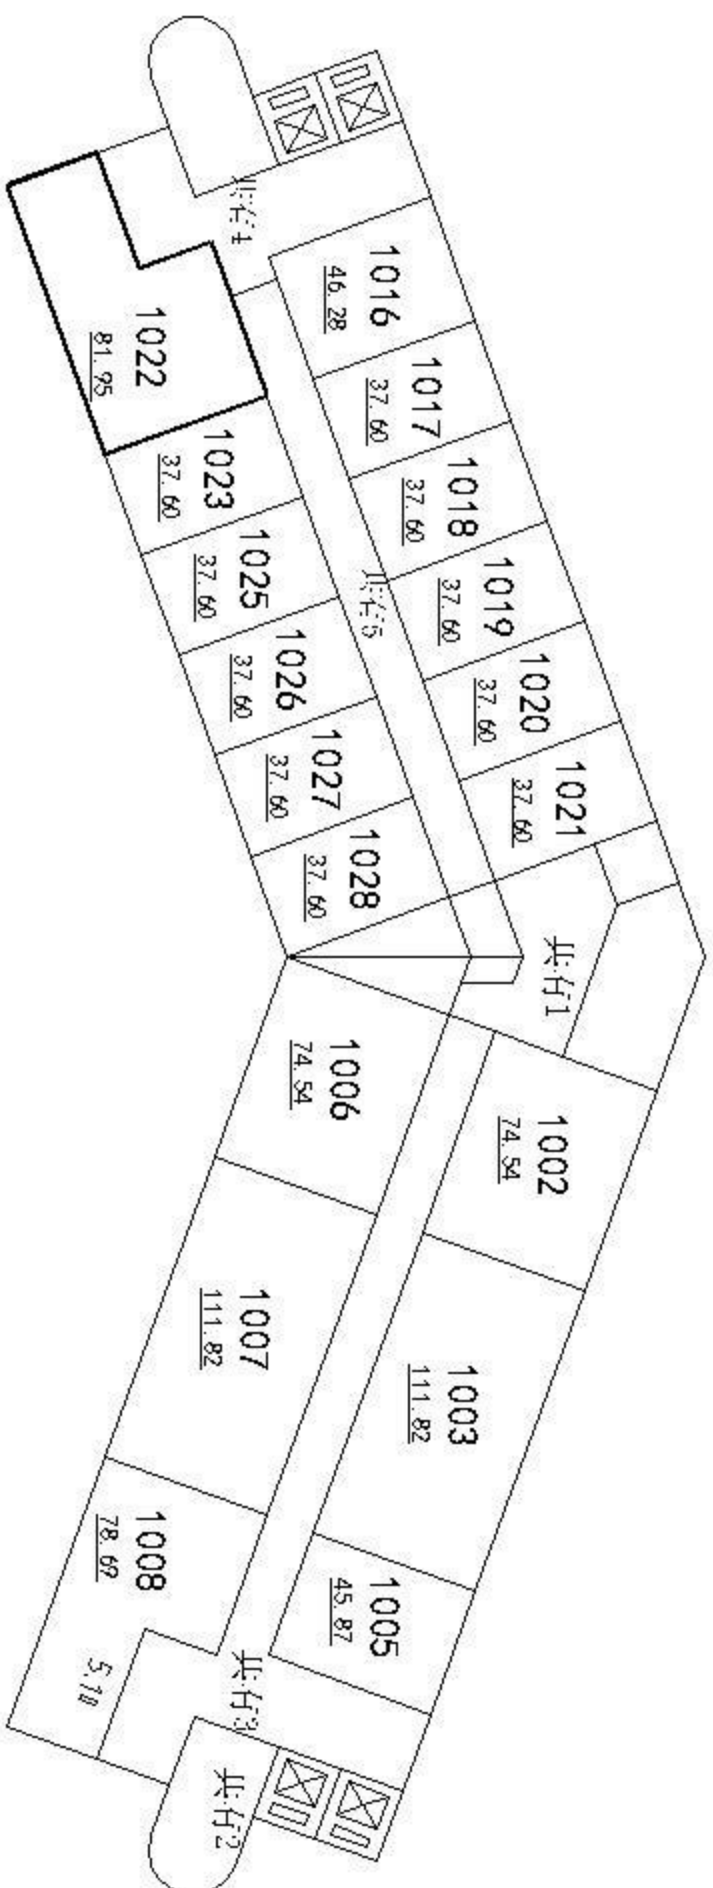

不动产单元代码		430602 121003 GB00048 F0001 0131			
图幅号	511531	权利人			
层号	080	结构	钢筋混凝土	专有建筑面积 (m ²)	53.55
幢号	001	总层数	16	分摊建筑面积 (m ²)	28.40
户号	1022	所在层数	10	建筑面积 (m ²)	81.95
坐落	岳阳楼区五里牌办事处余家垅居委会				

房屋分层分户平面图


房屋名称：环宇大厦

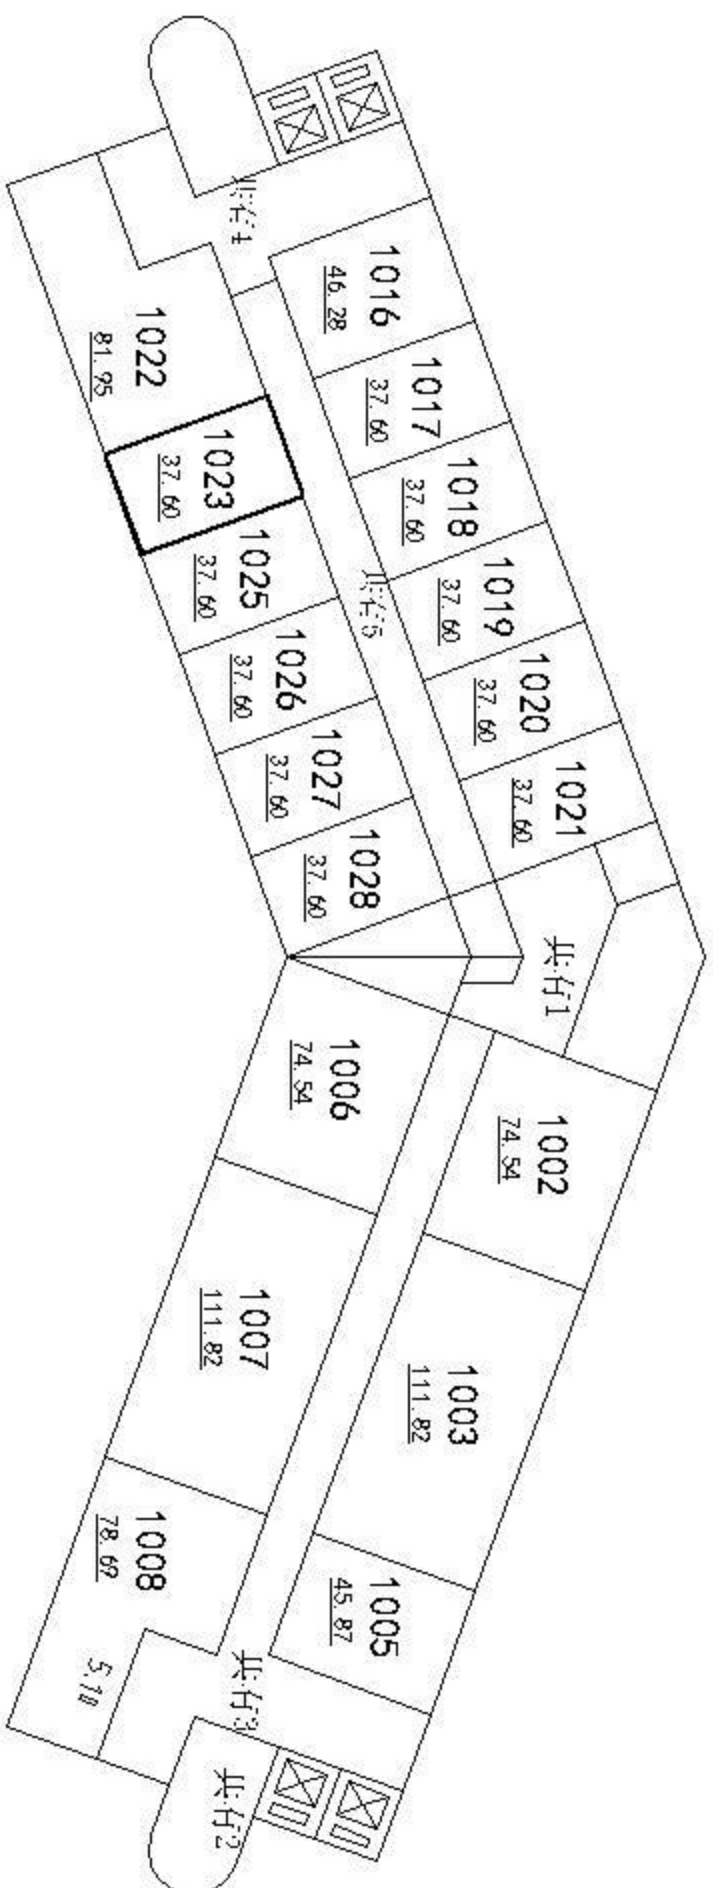

不动产单元代码		430602 121003 GB00048 F0001 0132	
图幅号	511531	权利人	
层号	080	结构	钢筋混凝土
幢号	001	总层数	16
户号	1023	所在层数	10
坐落	岳阳楼区五里牌办事处余家垅居委会		
		专有建筑面积 (m ²)	24.57
		分摊建筑面积 (m ²)	13.03
		建筑面积 (m ²)	37.60

房屋分层分户平面图


房屋名称：环宇大厦

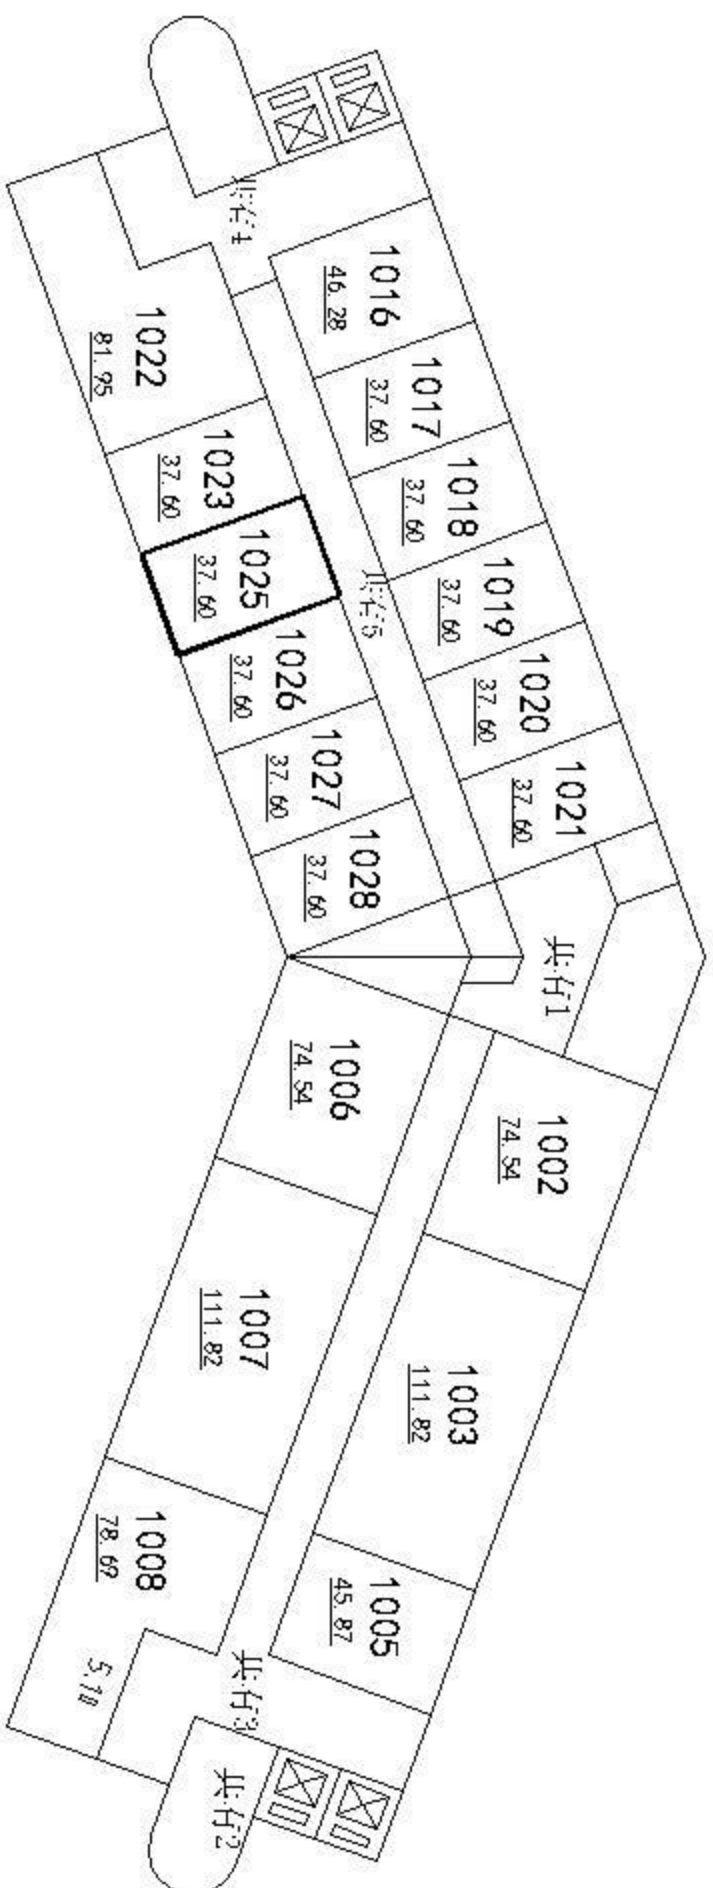

不动产单元代码		430602 121003 GB00048 F0001 0133	
图幅号	511531	权利人	
层号	080	结构	钢筋混凝土
幢号	001	总层数	16
户号	1025	所在层数	10
坐落	岳阳楼区五里牌办事处余家垅居委会		
		专有建筑面积 (m ²)	24.57
		分摊建筑面积 (m ²)	13.03
		建筑面积 (m ²)	37.60

房屋分层分户平面图


房屋名称：环宇大厦

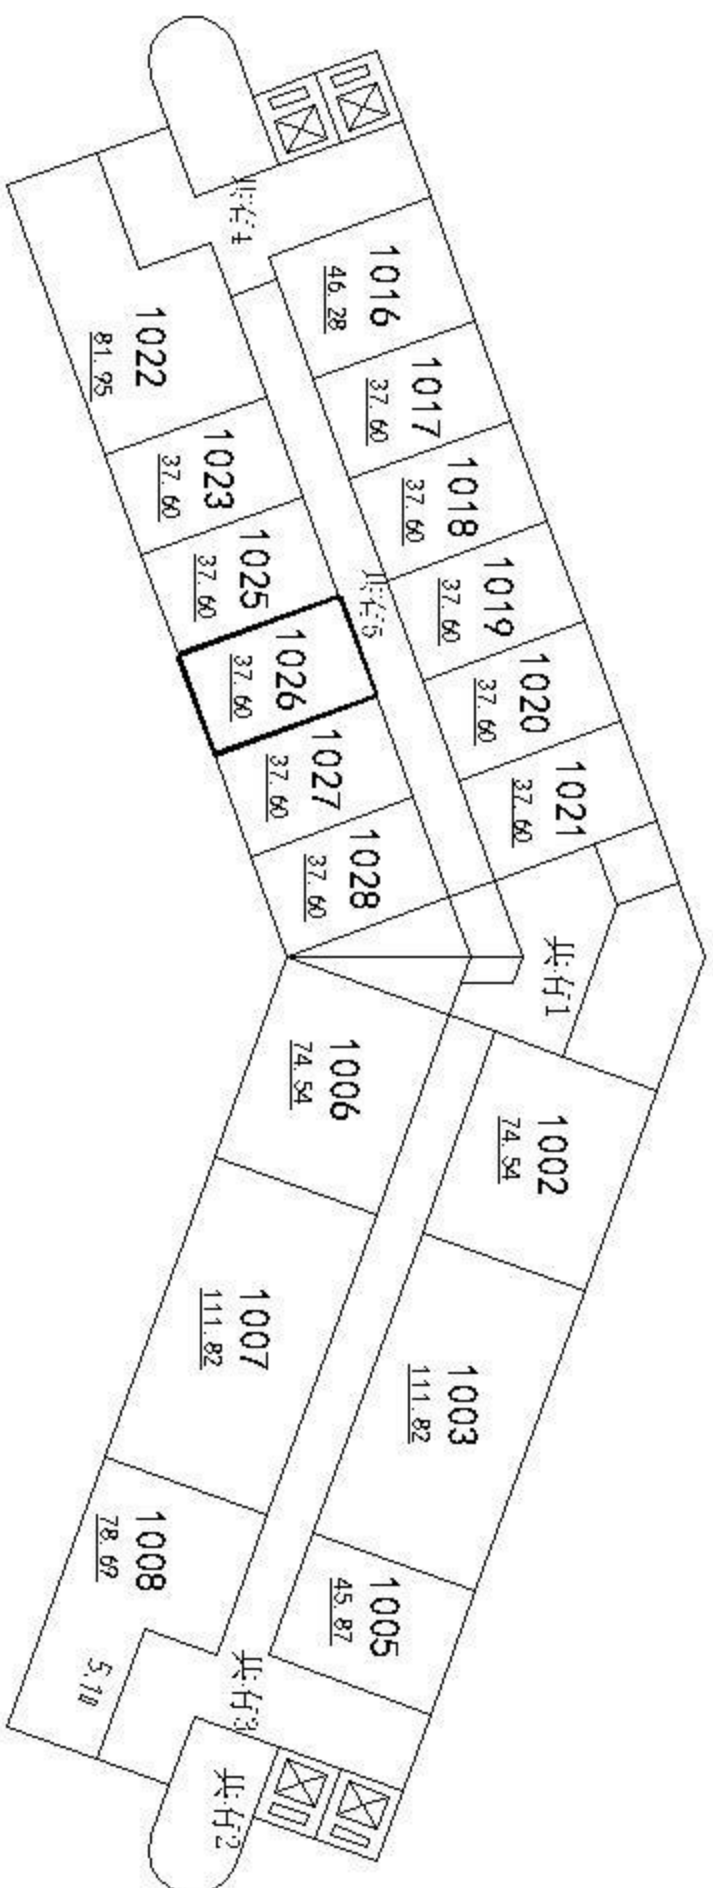

不动产单元代码		430602 121003 GB00048 F0001 0134	
图幅号	511531	权利人	
层号	080	结构	钢筋混凝土
幢号	001	总层数	16
户号	1026	所在层数	10
坐落	岳阳楼区五里牌办事处余家垅居委会		
		专有建筑面积 (m ²)	24.57
		分摊建筑面积 (m ²)	13.03
		建筑面积 (m ²)	37.60

房屋分层分户平面图


房屋名称：环宇大厦

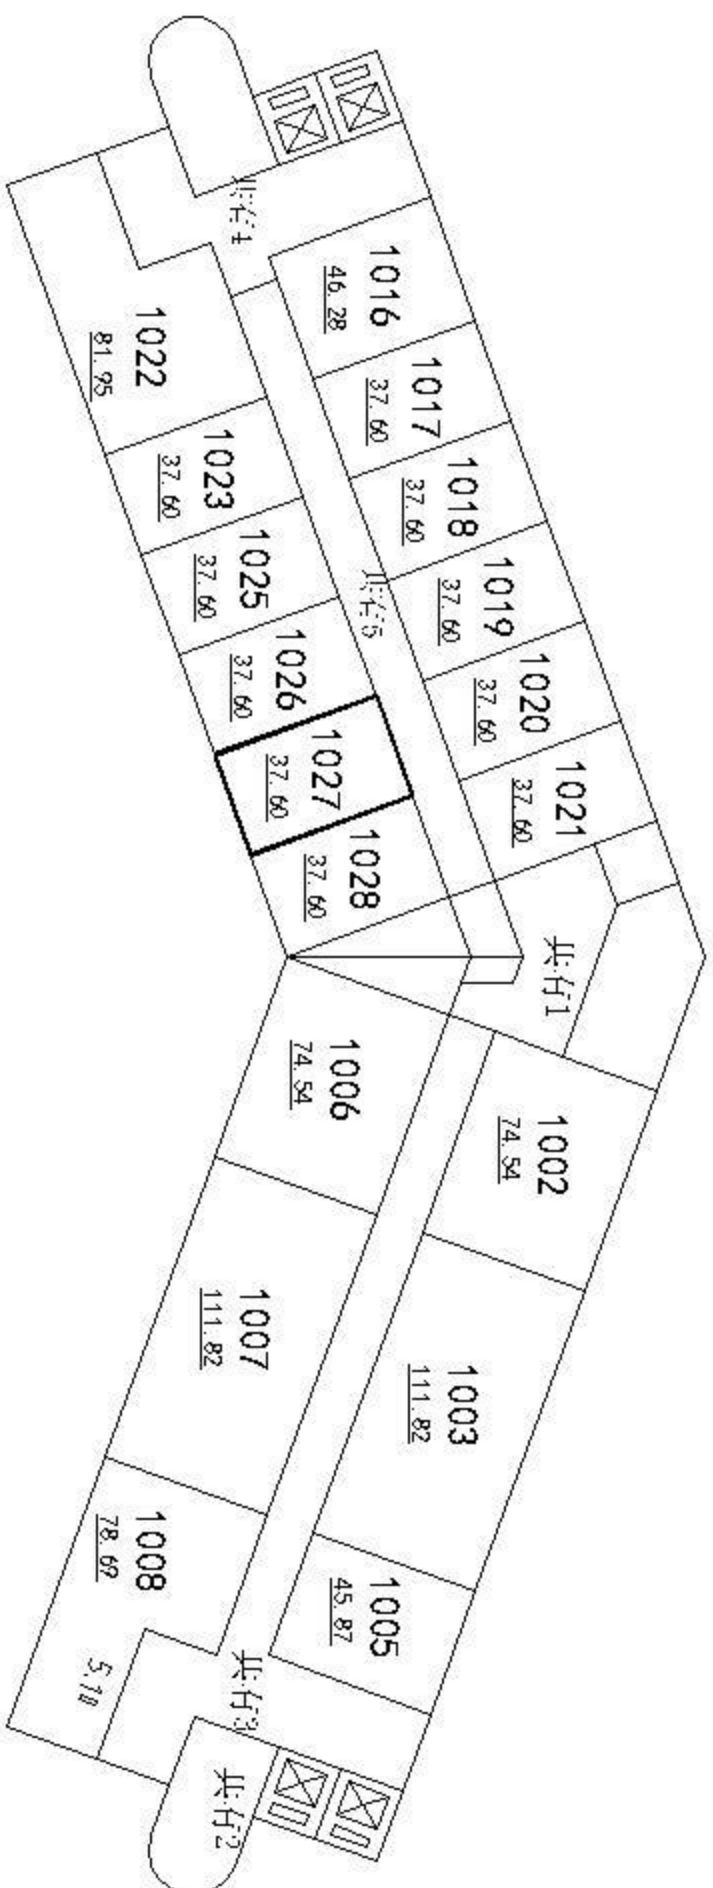

不动产单元代码		430602 121003 GB00048 F0001 0135	
图幅号	511531	权利人	
层号	080	结构	钢筋混凝土
幢号	001	总层数	16
户号	1027	所在层数	10
坐落	岳阳楼区五里牌办事处余家垅居委会		
		专有建筑面积 (m ²)	24.57
		分摊建筑面积 (m ²)	13.03
		建筑面积 (m ²)	37.60

房屋分层分户平面图

房屋名称：环宇大厦

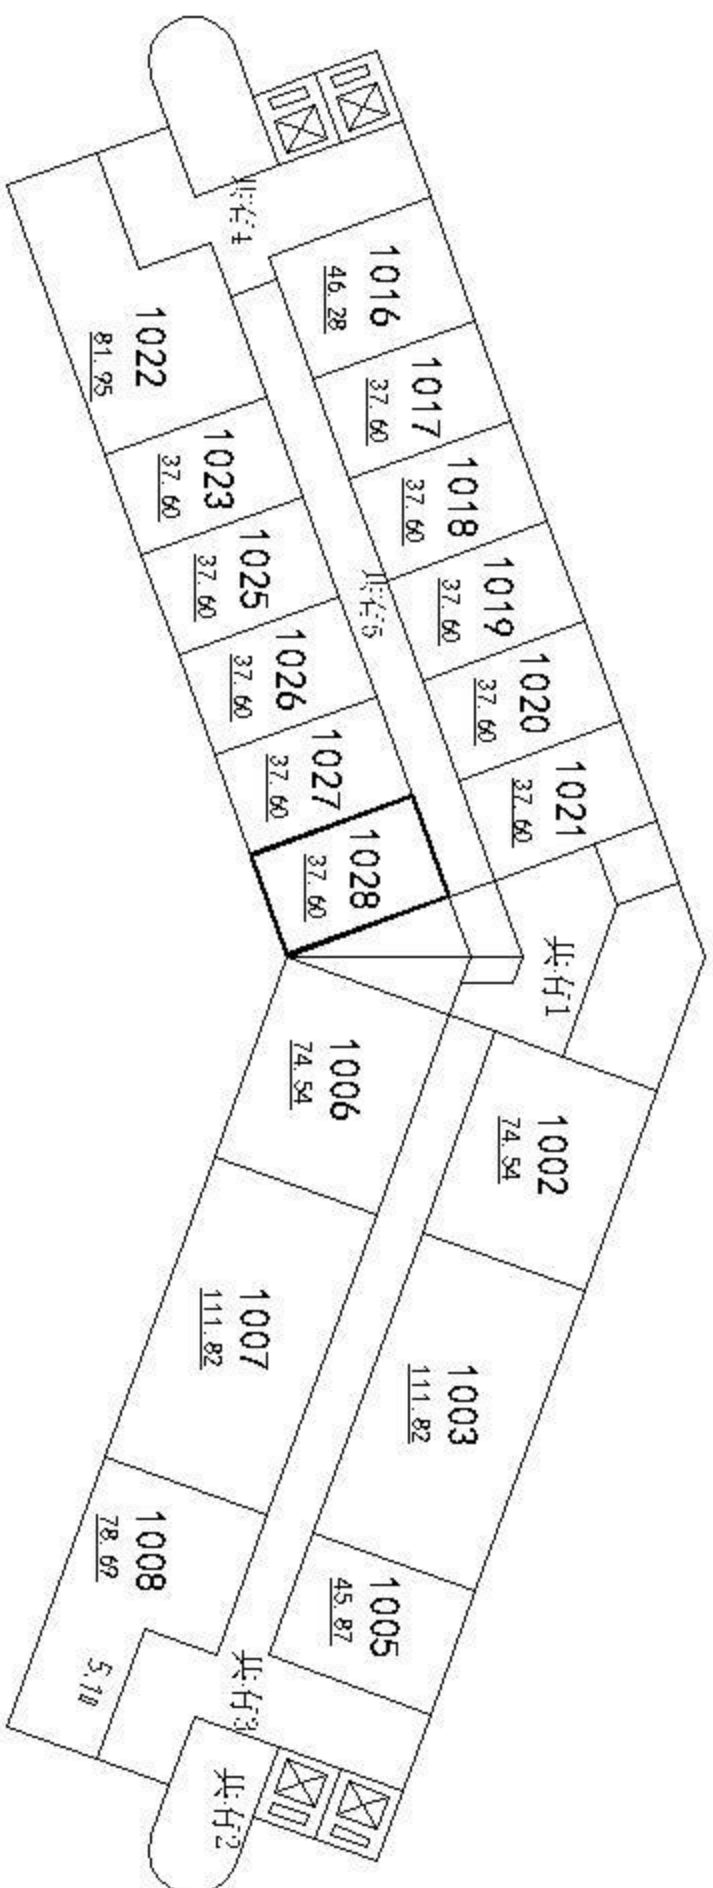

不动产单元代码		430602 121003 GB00048 F0001 0136	
图幅号	511531	权利人	
层号	080	结构	钢筋混凝土
幢号	001	总层数	16
户号	1028	所在层数	10
坐落	岳阳楼区五里牌办事处余家垅居委会		
		专有建筑面积 (m ²)	24.57
		分摊建筑面积 (m ²)	13.03
		建筑面积 (m ²)	37.60