


房屋分层分户平面图



临湘市房地产测绘所

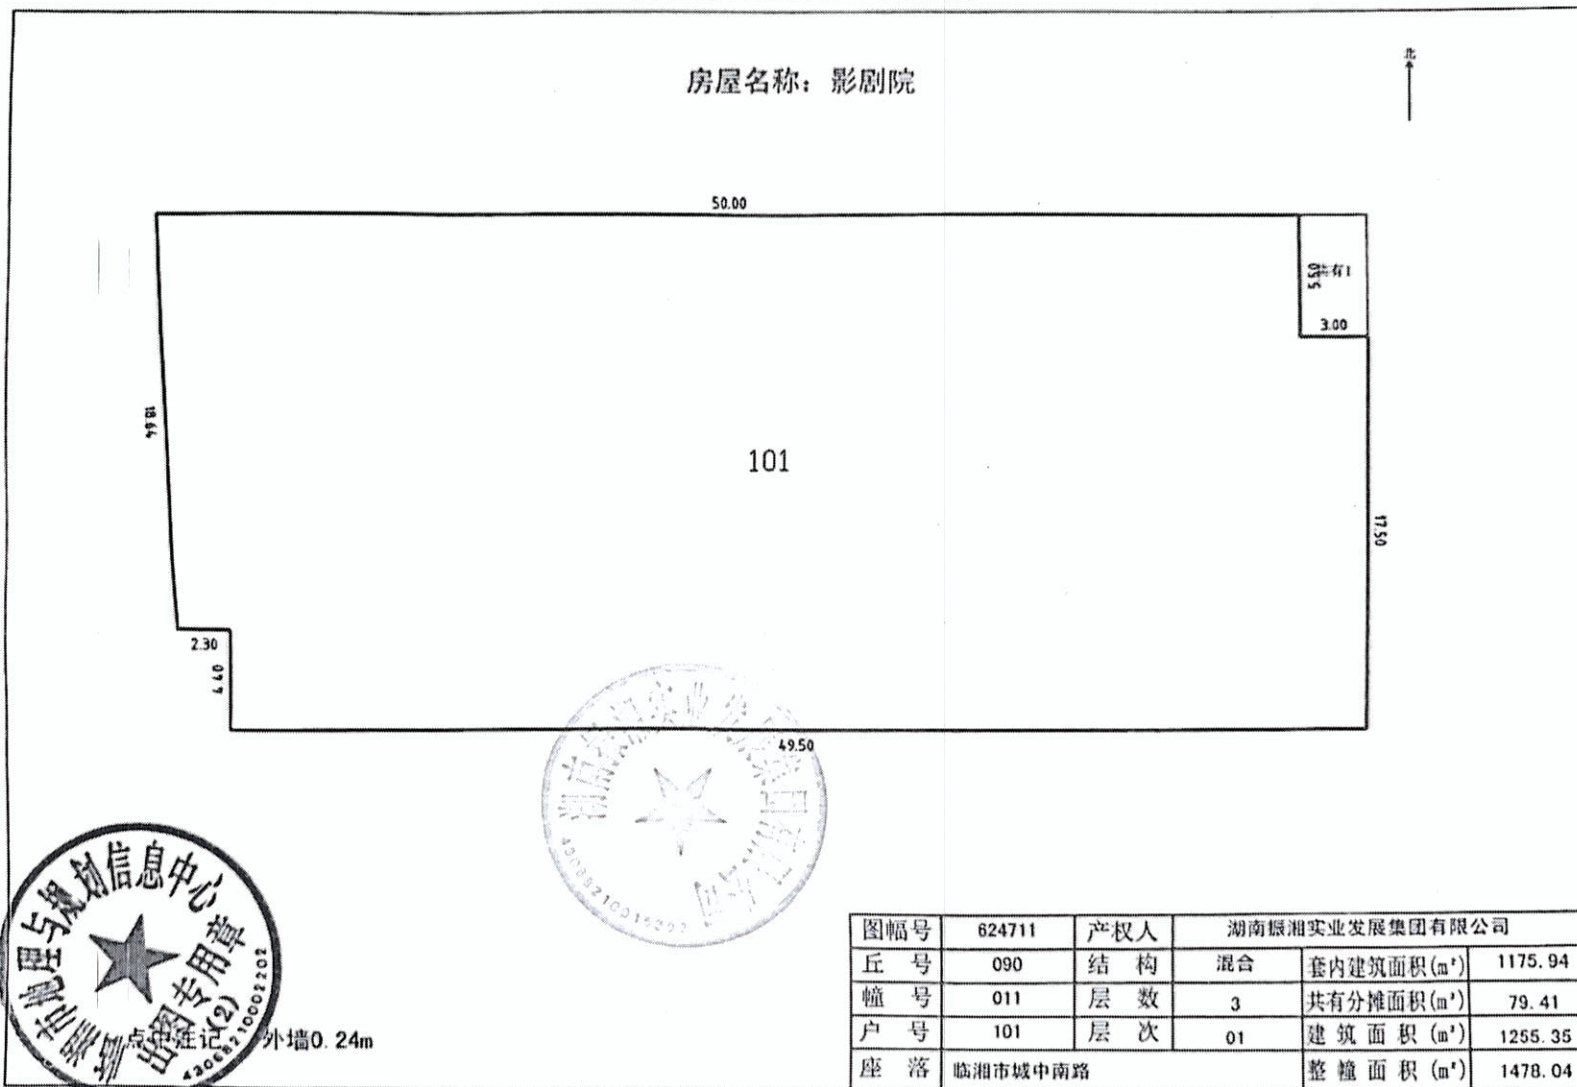

外墙0.24m

图幅号	624711	产权人	湖南振湘实业发展集团有限公司		
丘号	090	结构	混合	套内建筑面积(m ²)	1175.94
幢号	011	层数	3	共有分摊面积(m ²)	79.41
户号	101	层次	01	建筑面积(m ²)	1255.35
座落	临湘市城中南路			整幢面积(m ²)	1478.04


绘制：刘伟志 审核：

1:300

2019年08月20日

房屋分层分户平面图


房屋名称：影剧院

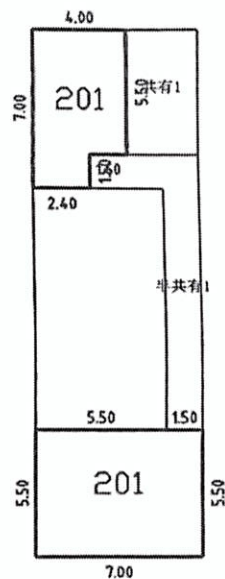

临湘市地理与规划信息中心



外墙0.24m

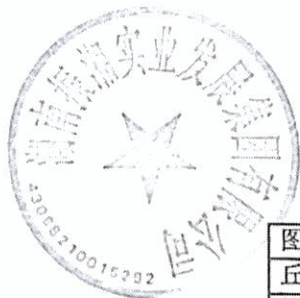



图幅号	624711	产权人	临湘市保障性安居工程建设投资有限公司		
丘号	090	结构	混合	套内建筑面积(m ²)	64.10
幢号	011	层数	3	共有分摊面积(m ²)	4.33
户号	201	层次	02	建筑面积(m ²)	68.43
座落	临湘市城中南路			整幢面积(m ²)	1478.04

1:300

2023年12月13日

房屋分层分户平面图

房屋名称：影剧院

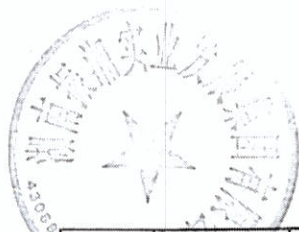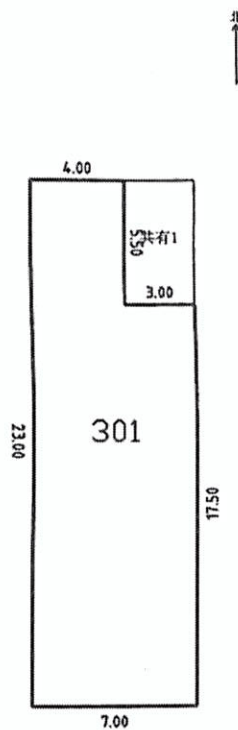

临湘市地理与规划



点中注记 外墙0.24m

编制：刘伟志 审核：

1:300

2023年12月13日

图幅号	624711	产权人	临湘市保障性安居工程建设投资有限公司		
丘号	090	结构	混合	套内建筑面积(m ²)	144.50
幢号	011	层数	3	共有分摊面积(m ²)	9.76
户号	301	层次	03	建筑面积(m ²)	154.26
座落	临湘市城中南路			整幢面积(m ²)	1478.04