


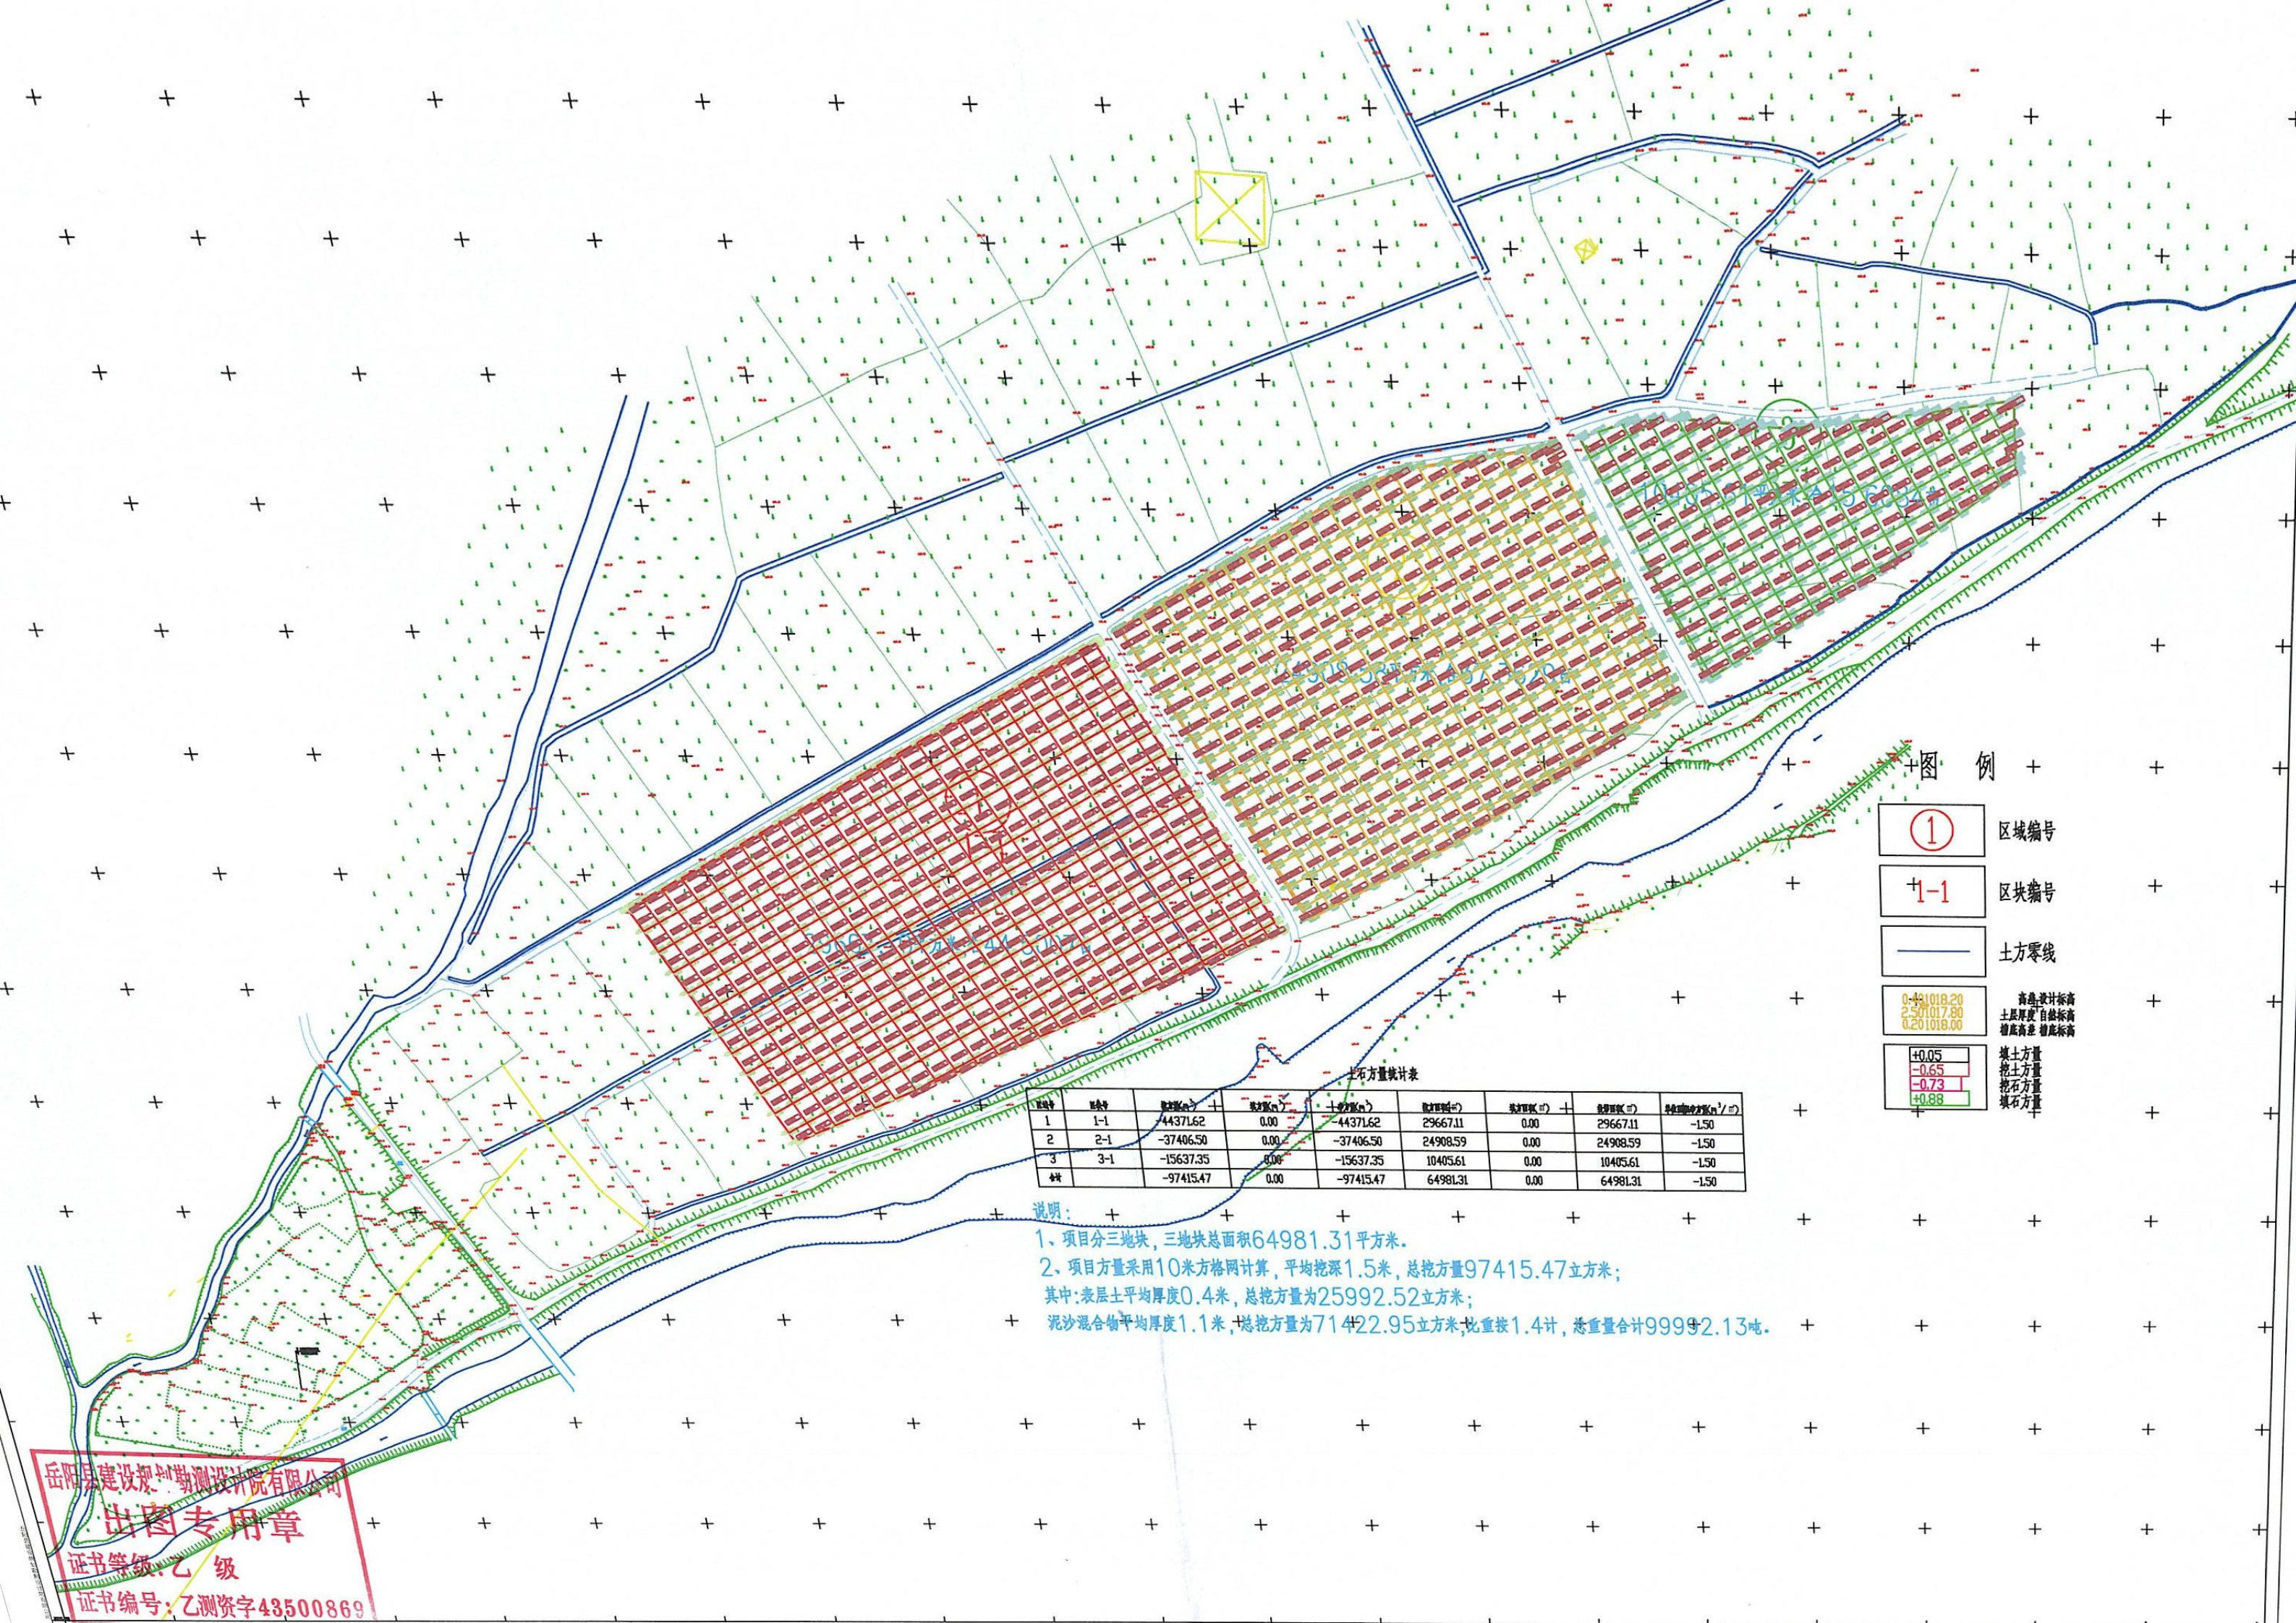

图例

- ① 区域编号
- 1-1 区块编号
- 土方零线
- 0.43 1018.20
2.57 1017.80
0.20 1018.00
高程:设计标高
土层厚度:自然标高
槽底标高:槽底标高
- +0.05
-0.65
-0.73
+0.88
填土方量
挖土方量
挖石方量
填石方量

土石方量统计表

区块号	区块号	挖方量(m³)	填方量(m³)	挖方量(m³)	填方量(m³)	挖方量(m³)	填方量(m³)	挖方量(m³)	填方量(m³)
1	1-1	44371.62	0.00	44371.62	29667.11	0.00	29667.11	-1.50	-1.50
2	2-1	-37406.50	0.00	-37406.50	24908.59	0.00	24908.59	-1.50	-1.50
3	3-1	-15637.35	0.00	-15637.35	10405.61	0.00	10405.61	-1.50	-1.50
合计		-97415.47	0.00	-97415.47	64981.31	0.00	64981.31	-1.50	-1.50

说明:
1、项目分三地块,三地块总面积64981.31平方米。
2、项目方量采用10米方格网计算,平均挖深1.5米,总挖方量97415.47立方米;
其中:表层土平均厚度0.4米,总挖方量为25992.52立方米;
泥沙混合物平均厚度1.1米,总挖方量为71422.95立方米,比重按1.4计,总重量合计99992.13吨。

岳阳县建设规划勘测设计院有限公司
出图专用章
证书等级:乙级
证书编号:乙测资字43500869